


Documento firmado electrónicamente según Ley 59/2003 en Diputación Provincial de Almería. CVD: 0005-6E83-ADE7-E527\*002A-F0BF verificable en su Oficina Virtual. Firmado por: DIPUTACION DE ALMERIA con CIF P0400000F y responsable Mª DEL CARMEN PARRA PARRA en fecha mié jun 13 12:48:16 +0200 2018.

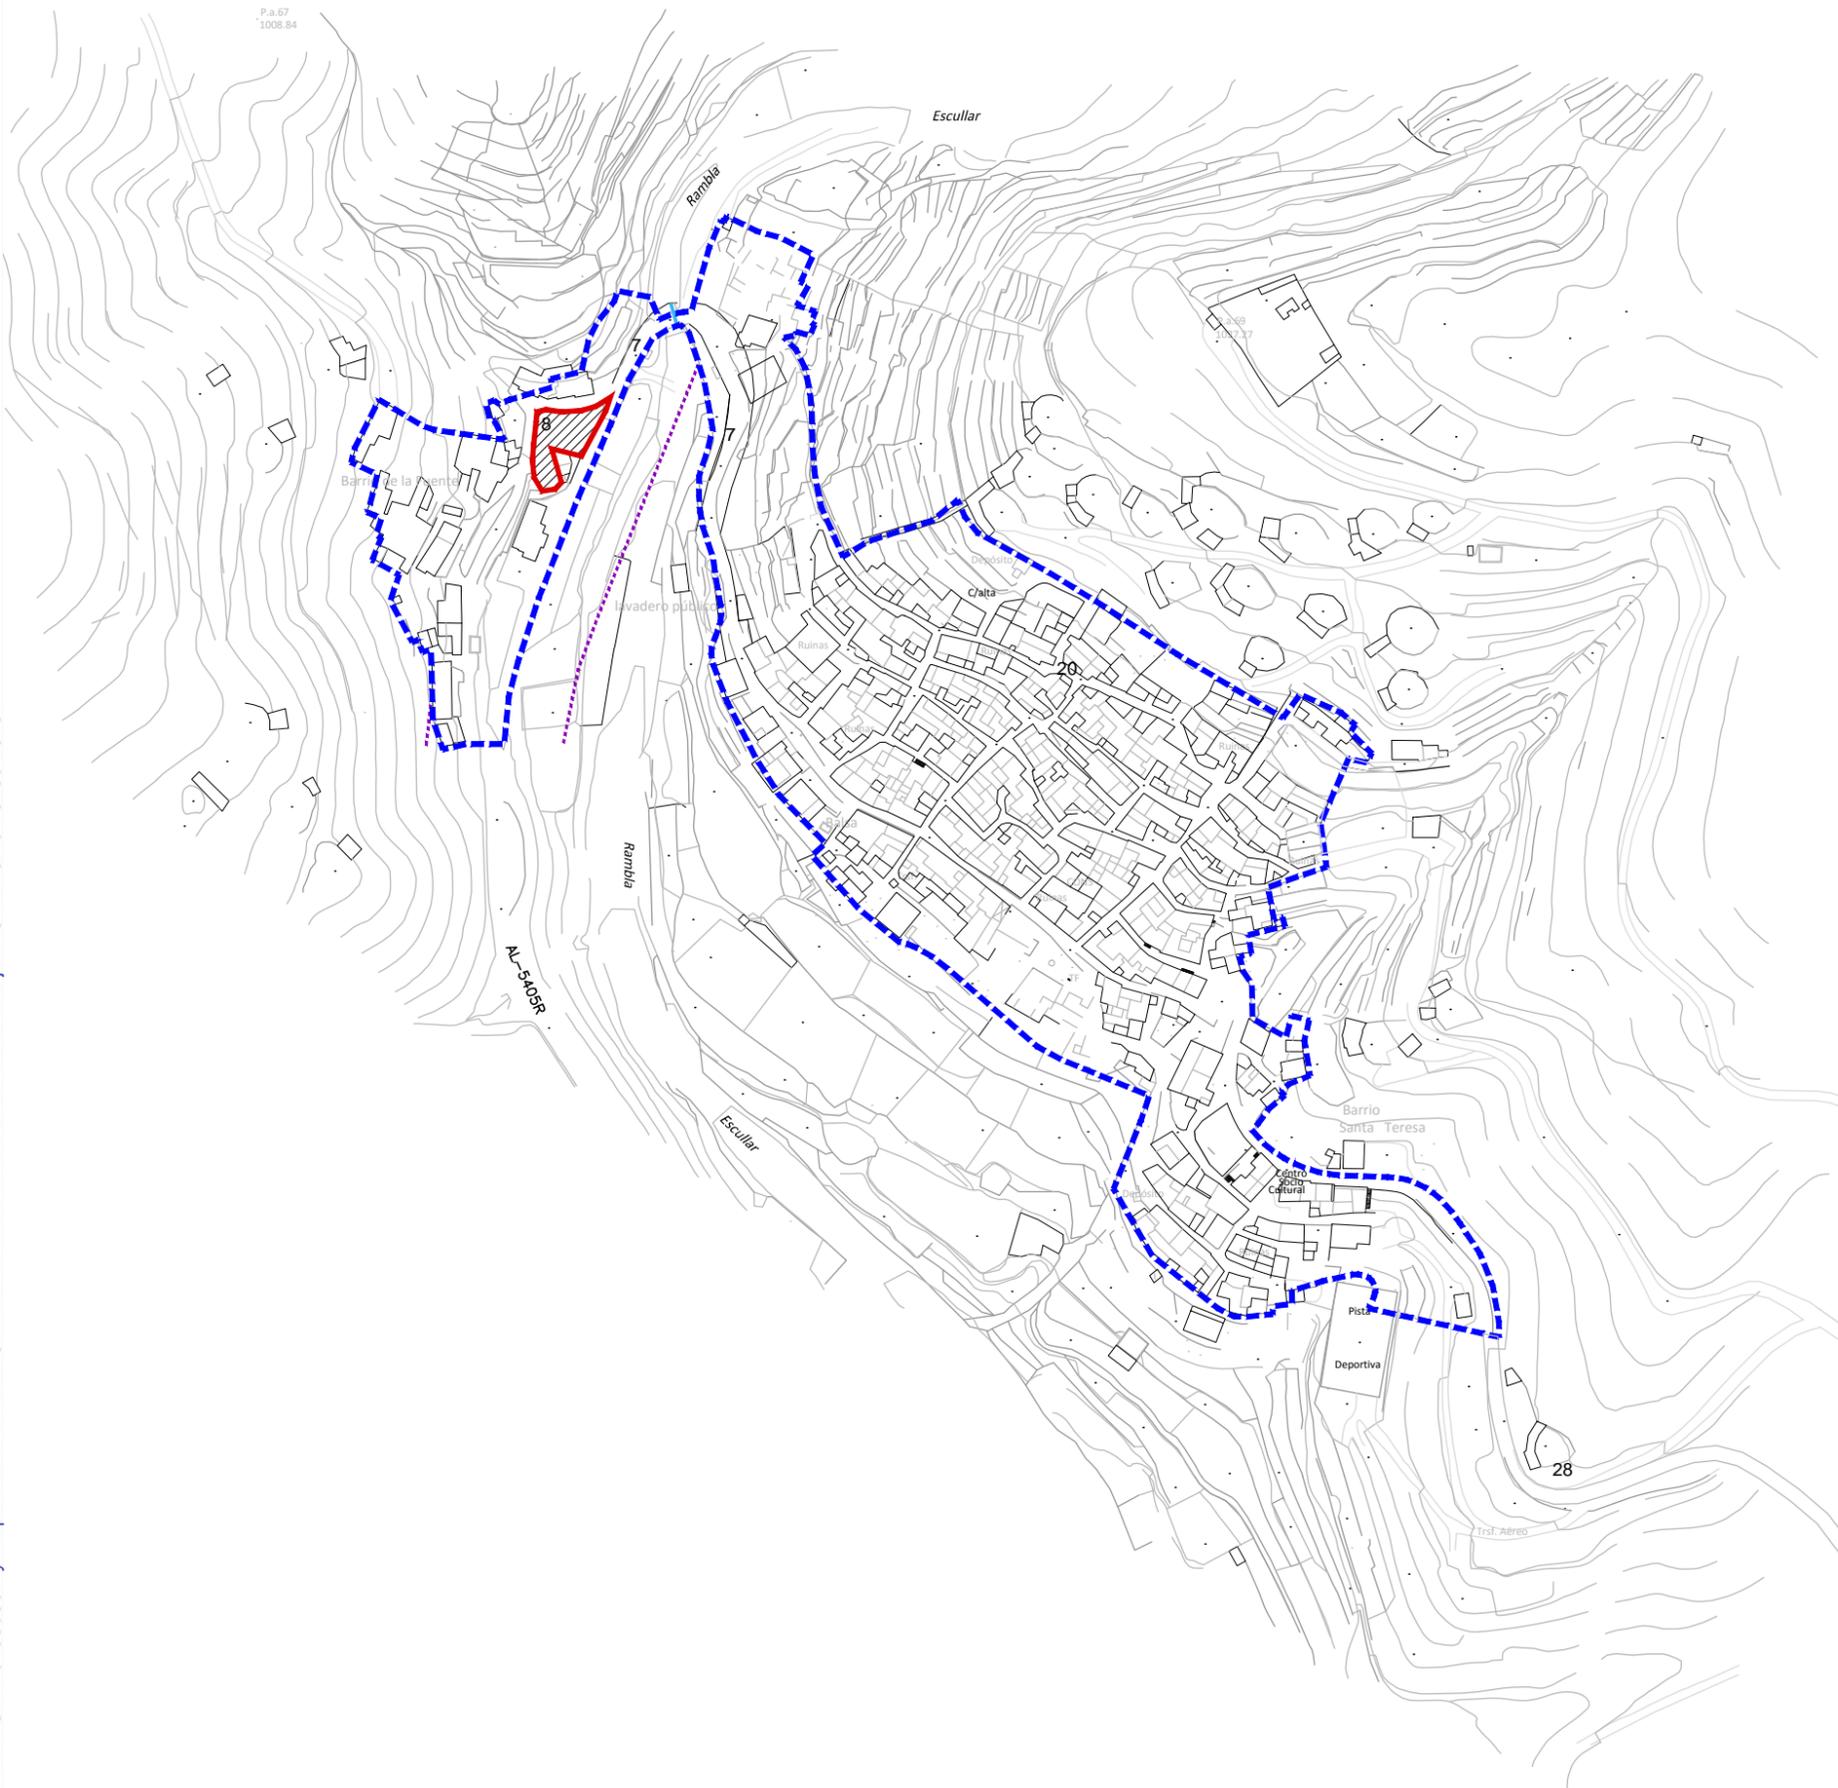

LEYENDA

	DELIMITACIÓN DE SUELO URBANO
	URBANIZACIÓN DE VIAL -AFIRMADO DE CAMINO
	EQUIPAMIENTOS
7,8	NUMERACIÓN DE ACTUACIONES

 DIPUTACIÓN DE ALMERÍA Área de Asistencia a Municipios Servicio de Asistencia a Municipios Sección de Urbanismo	MUNICIPIO: <b>LAS TRES VILLAS</b>
	<b>PLAN ESPECIAL DE ZONAS DEGRADADAS</b>

PLANO: <b>NUCLEO ESCULLAR</b>		Nº: <b>3</b>
ARQUITECTA: <b>Mª CARMEN PARRA PARRA</b>		ESCALA: <b>1:3.000</b>
REFERENCIA: <b>17-4040T0401-2</b>	FECHA: <b>JUNIO 2018</b>	FICHERO: <b>ACT</b>
DIBUJADO: <b>JRAM</b>		