

CLASE DE SUELO Y ORDENANZAS	
<b>CLASE DE SUELO</b>	
	DELIMITACIÓN SUELO URBANO
<b>ORDENANZAS DE APLICACIÓN</b>	
	CASCO TRADICIONAL (CT)
	EDIFICACIÓN EXISTENTE (EE)

ALINEACIONES	
	ALINEACIÓN A VIAL O ESPACIO PÚBLICO EN SUELO URBANO CONSOLIDADO
	ALINEACIÓN A VIAL O ESPACIO PÚBLICO EN SUELO URBANO NO CONSOLIDADO
	ANCHO DE CALLE EN SUELO URBANO NO CONSOLIDADO
	RETANQUEO DE ALINEACIÓN A BORDE DE CALZADA
	SOPORTAL O PASAJE

SISTEMAS GENERALES Y DOTACIONES LOCALES			
SISTEMAS GENERALES	DOTACIONES LOCALES		
	SGEL SISTEMA GENERAL DE ESPACIOS LIBRES		V ESPACIOS VERDES
	SGEQ SISTEMA GENERAL DE EQUIPAMIENTO		E EDUCATIVO
			D DEPORTIVO
			S SERVICIOS DE INTERÉS PÚBLICO Y SOCIAL


**DIPUTACIÓN DE ALMERÍA**  
 Área de Asistencia a Municipios  
 Servicio de Asistencia a Municipios  
 Sección de Urbanismo

MUNICIPIO:  
**NACIMIENTO**

**ADAPTACIÓN PARCIAL A LA LOUA  
 PLAN DE DELIMITACIÓN DE SUELO URBANO**

PLANO: <b>ORDENACIÓN PORMENORIZADA DEL NÚCLEO DE NACIMIENTO</b>		Nº: <b>OP.1</b> HOJA 1 de 7
ARQUITECTO: M <sup>a</sup> CARMEN PARRA PARRA		ESCALA: 1:1000
REFERENCIA: 20-4065T0199-02	FECHA: MARZO 2021	FICHERO: OP-NACIMIENTO PORMENORIZADA
		DIBUJADO: CRVB




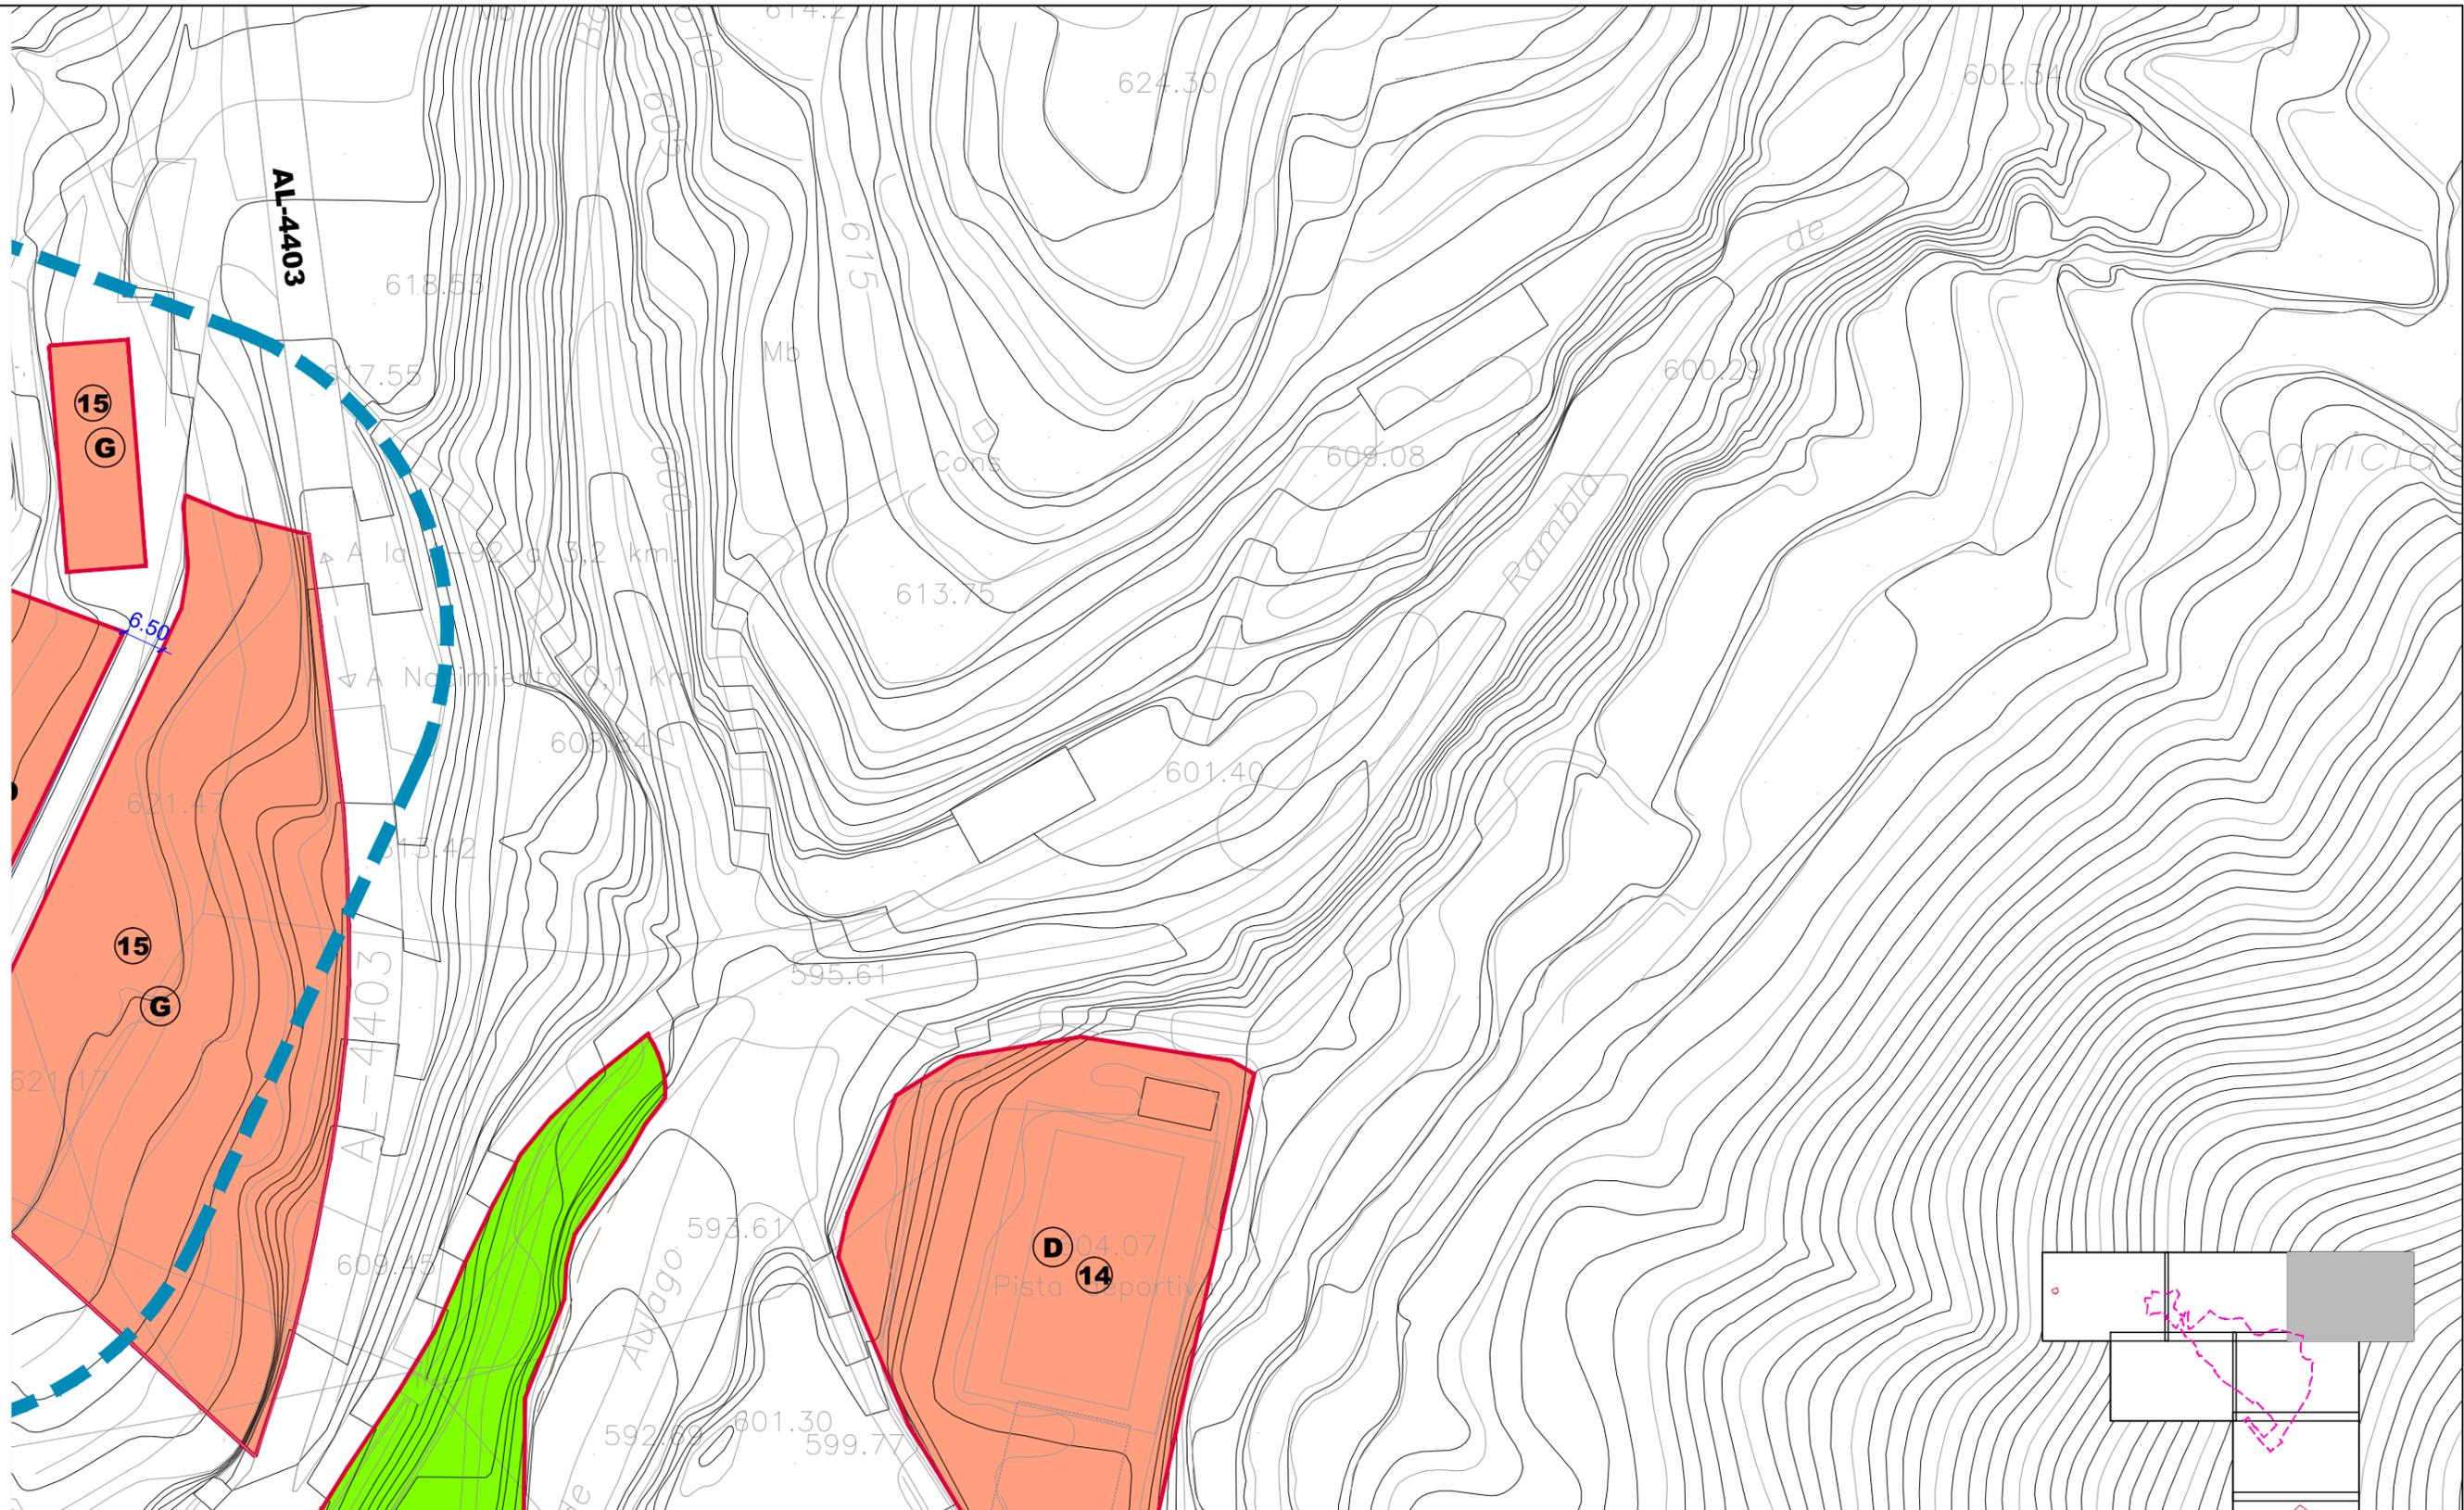


CLASE DE SUELO Y ORDENANZAS	
<b>CLASE DE SUELO</b>	DELIMITACIÓN SUELO URBANO
<b>ORDENANZAS DE APLICACIÓN</b>	CASCO TRADICIONAL (CT)
	EDIFICACIÓN EXISTENTE (EE)

ALINEACIONES	
	ALINEACIÓN A VIAL O ESPACIO PÚBLICO EN SUELO URBANO CONSOLIDADO
	ALINEACIÓN A VIAL O ESPACIO PÚBLICO EN SUELO URBANO NO CONSOLIDADO
	ANCHO DE CALLE EN SUELO URBANO NO CONSOLIDADO
	RETRANQUEO DE ALINEACIÓN A BORDE DE CALZADA
	SOPORTAL O PASAJE

SISTEMAS GENERALES Y DOTACIONES LOCALES	
SISTEMAS GENERALES	DOTACIONES LOCALES
SGEL	SISTEMA GENERAL DE ESPACIOS LIBRES
SGEQ	SISTEMA GENERAL DE EQUIPAMIENTO
V	ESPACIOS VERDES
E	EDUCATIVO
D	DEPORTIVO
S	SERVICIOS DE INTERÉS PÚBLICO Y SOCIAL

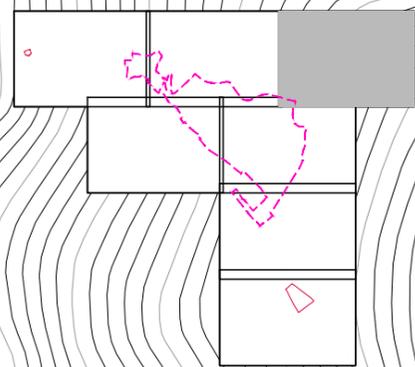

DIPUTACIÓN DE ALMERÍA Área de Asistencia a Municipios Servicio de Asistencia a Municipios Sección de Urbanismo	MUNICIPIO:	NACIMIENTO	PLANO:	ORDENACIÓN PORMENORIZADA DEL NÚCLEO DE NACIMIENTO	Nº:	OP.1	
				ARQUITECTO:	Mª CARMEN PARRA PARRA	ESCALA:	1:1000
ADAPTACIÓN PARCIAL A LA LOUA PLAN DE DELIMITACIÓN DE SUELO URBANO		REFERENCIA:	20-4065T0199-02	FECHA:	MARZO 2021	FICHERO:	OP-NACIMIENTO PORMENORIZADA
		DIBUJADO:	CRVB				

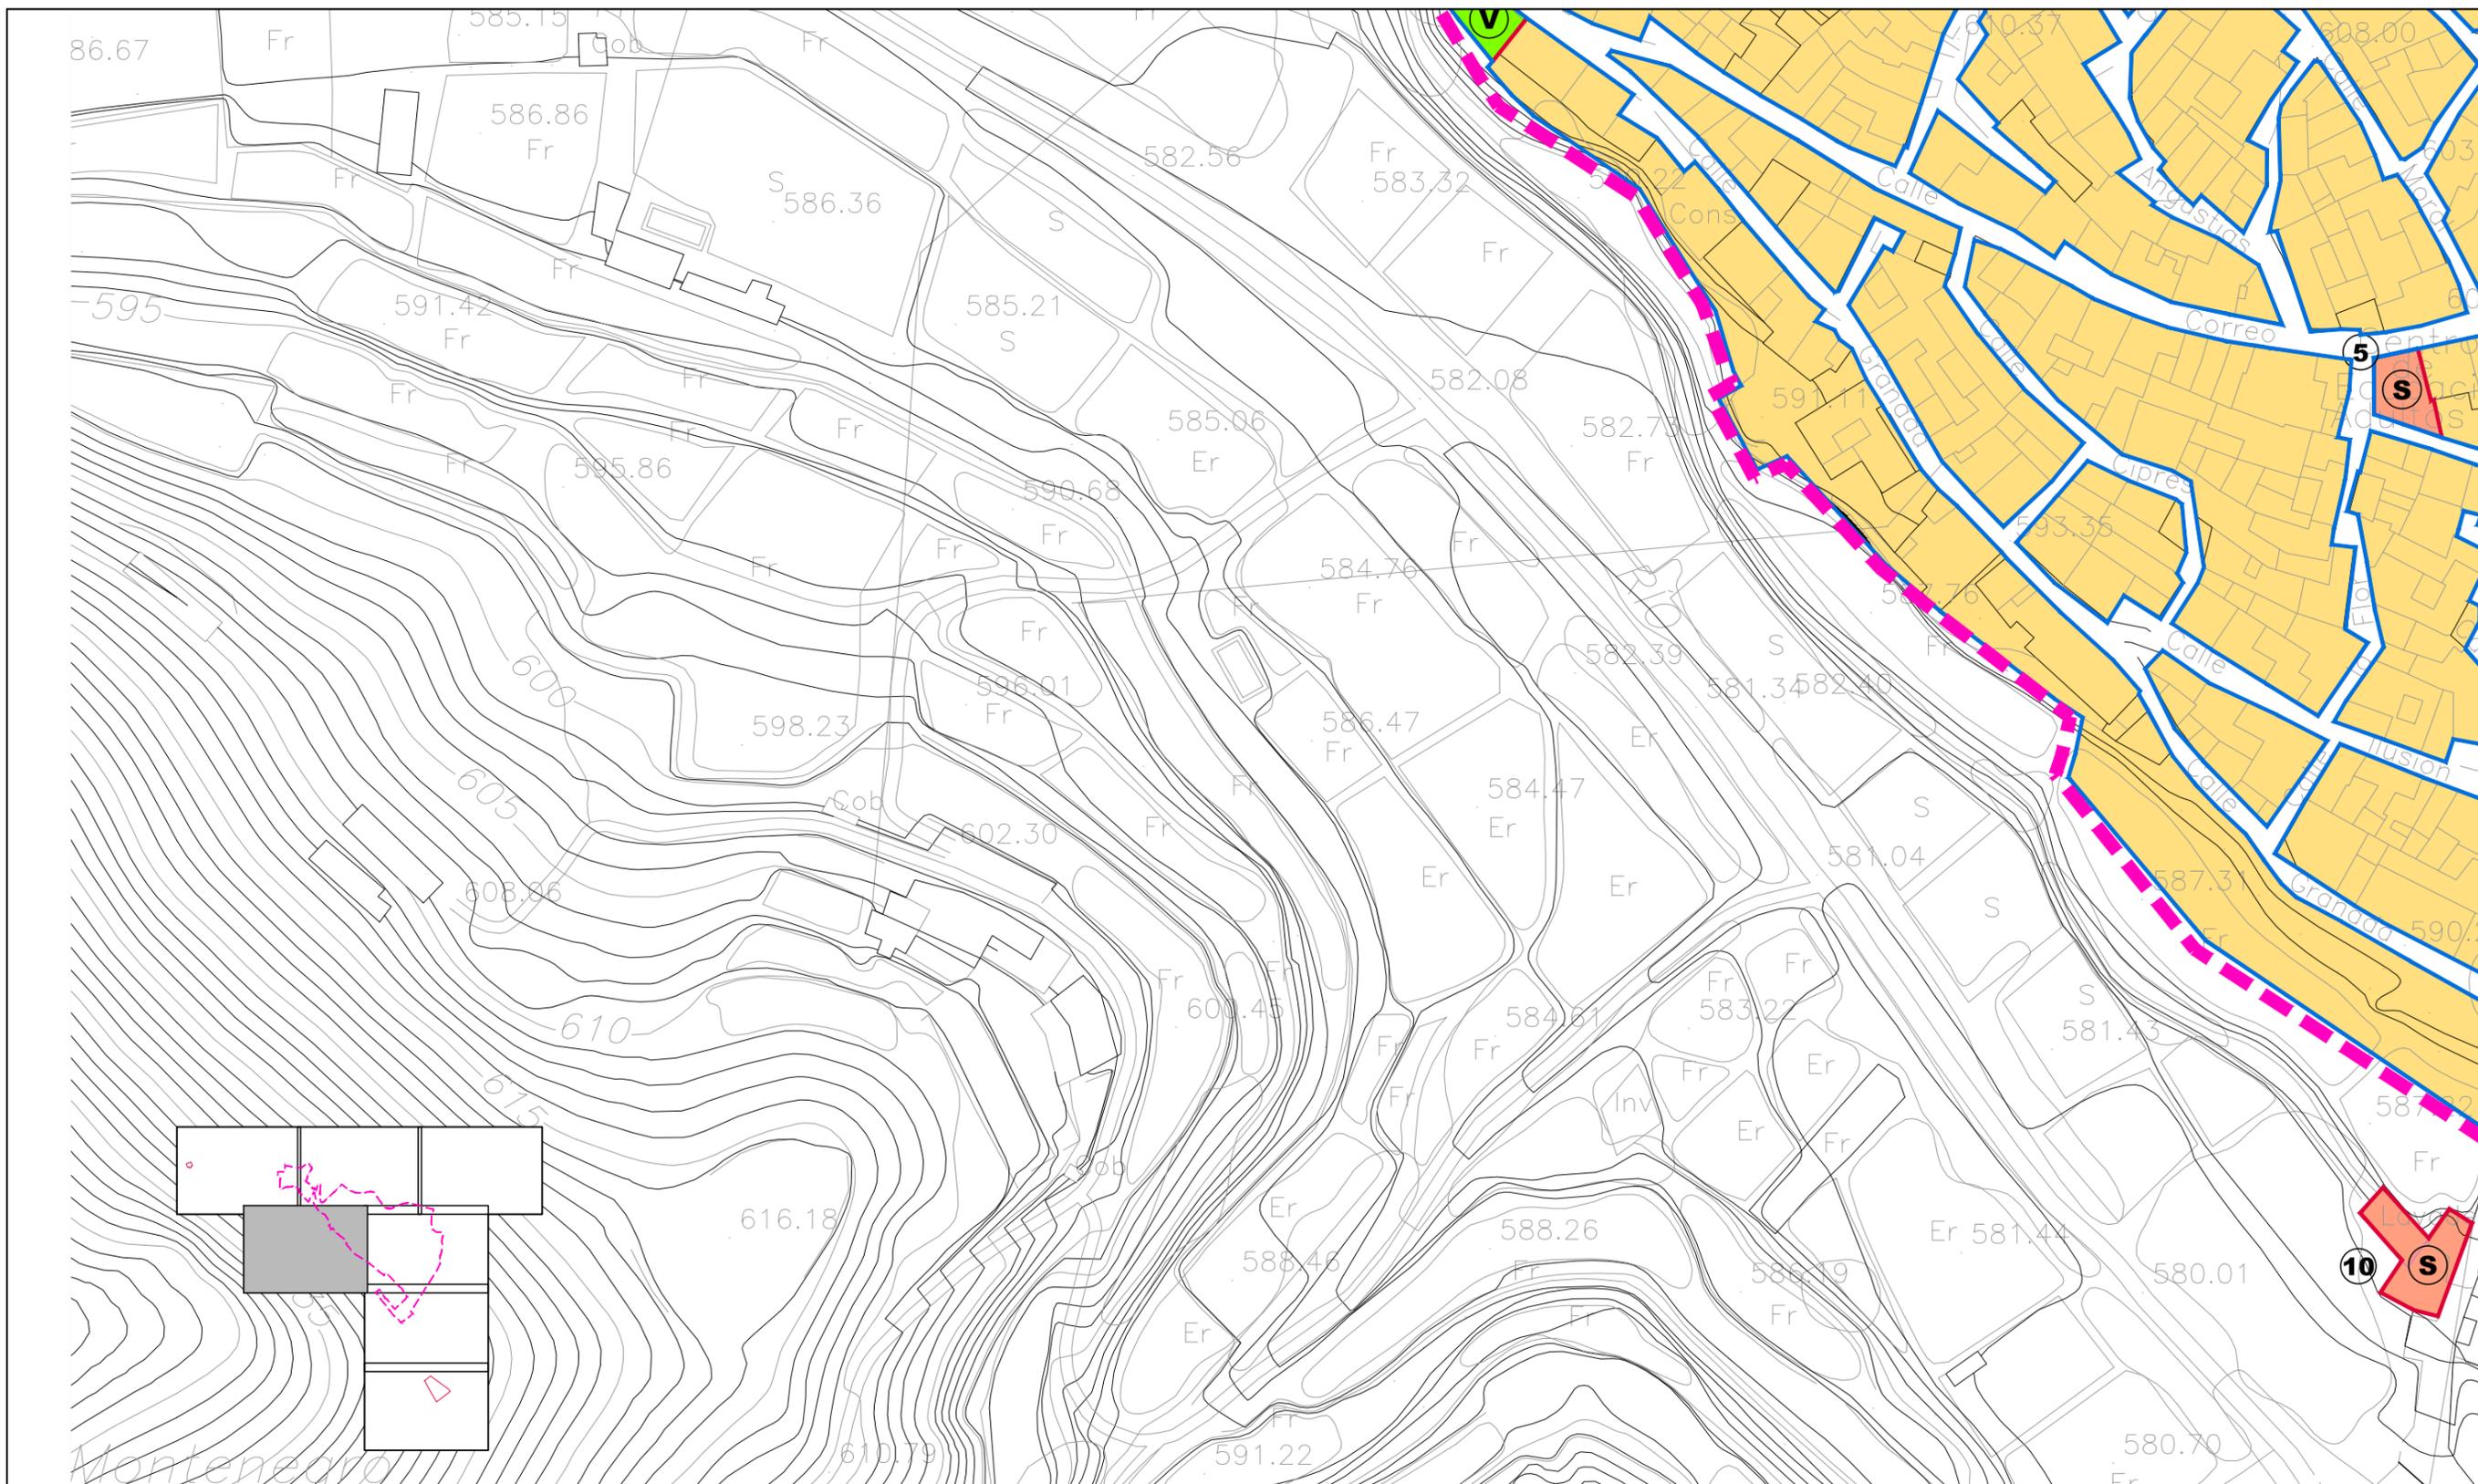

CLASE DE SUELO Y ORDENANZAS	
<b>CLASE DE SUELO</b>	
	DELIMITACIÓN SUELO URBANO
<b>ORDENANZAS DE APLICACIÓN</b>	
	CASCO TRADICIONAL (CT)
	EDIFICACIÓN EXISTENTE (EE)

ALINEACIONES	
	ALINEACIÓN A VIAL O ESPACIO PÚBLICO EN SUELO URBANO CONSOLIDADO
	ALINEACIÓN A VIAL O ESPACIO PÚBLICO EN SUELO URBANO NO CONSOLIDADO
	ANCHO DE CALLE EN SUELO URBANO NO CONSOLIDADO
	RETANQUEO DE ALINEACIÓN A BORDE DE CALZADA
	SOPORTAL O PASAJE

SISTEMAS GENERALES Y DOTACIONES LOCALES	
SISTEMAS GENERALES	DOTACIONES LOCALES
	SISTEMA GENERAL DE ESPACIOS LIBRES
	SISTEMA GENERAL DE EQUIPAMIENTO
	ESPACIOS VERDES
	EDUCATIVO
	DEPORTIVO
	SERVICIOS DE INTERÉS PÚBLICO Y SOCIAL



**DIPUTACIÓN DE ALMERÍA**  
 Área de Asistencia a Municipios  
 Servicio de Asistencia a Municipios  
 Sección de Urbanismo

MUNICIPIO: **NACIMIENTO**

**ADAPTACIÓN PARCIAL A LA LOUA  
 PLAN DE DELIMITACIÓN DE SUELO URBANO**

PLANO: <b>ORDENACIÓN PORMENORIZADA DEL NÚCLEO DE NACIMIENTO</b>		Nº: <b>OP.1</b>
ARCHITECTO: <b>M<sup>a</sup> CARMEN PARRA PARRA</b>		ESCALA: <b>1:1000</b>
REFERENCIA: 20-4065T0199-02	FECHA: MARZO 2021	FICHERO: 01-NACIMIENTO PORMENORIZADA
DIBUJADO: CRVB		



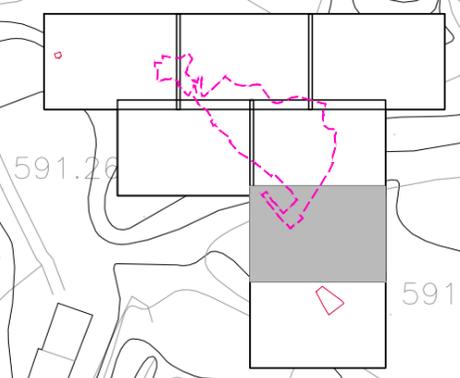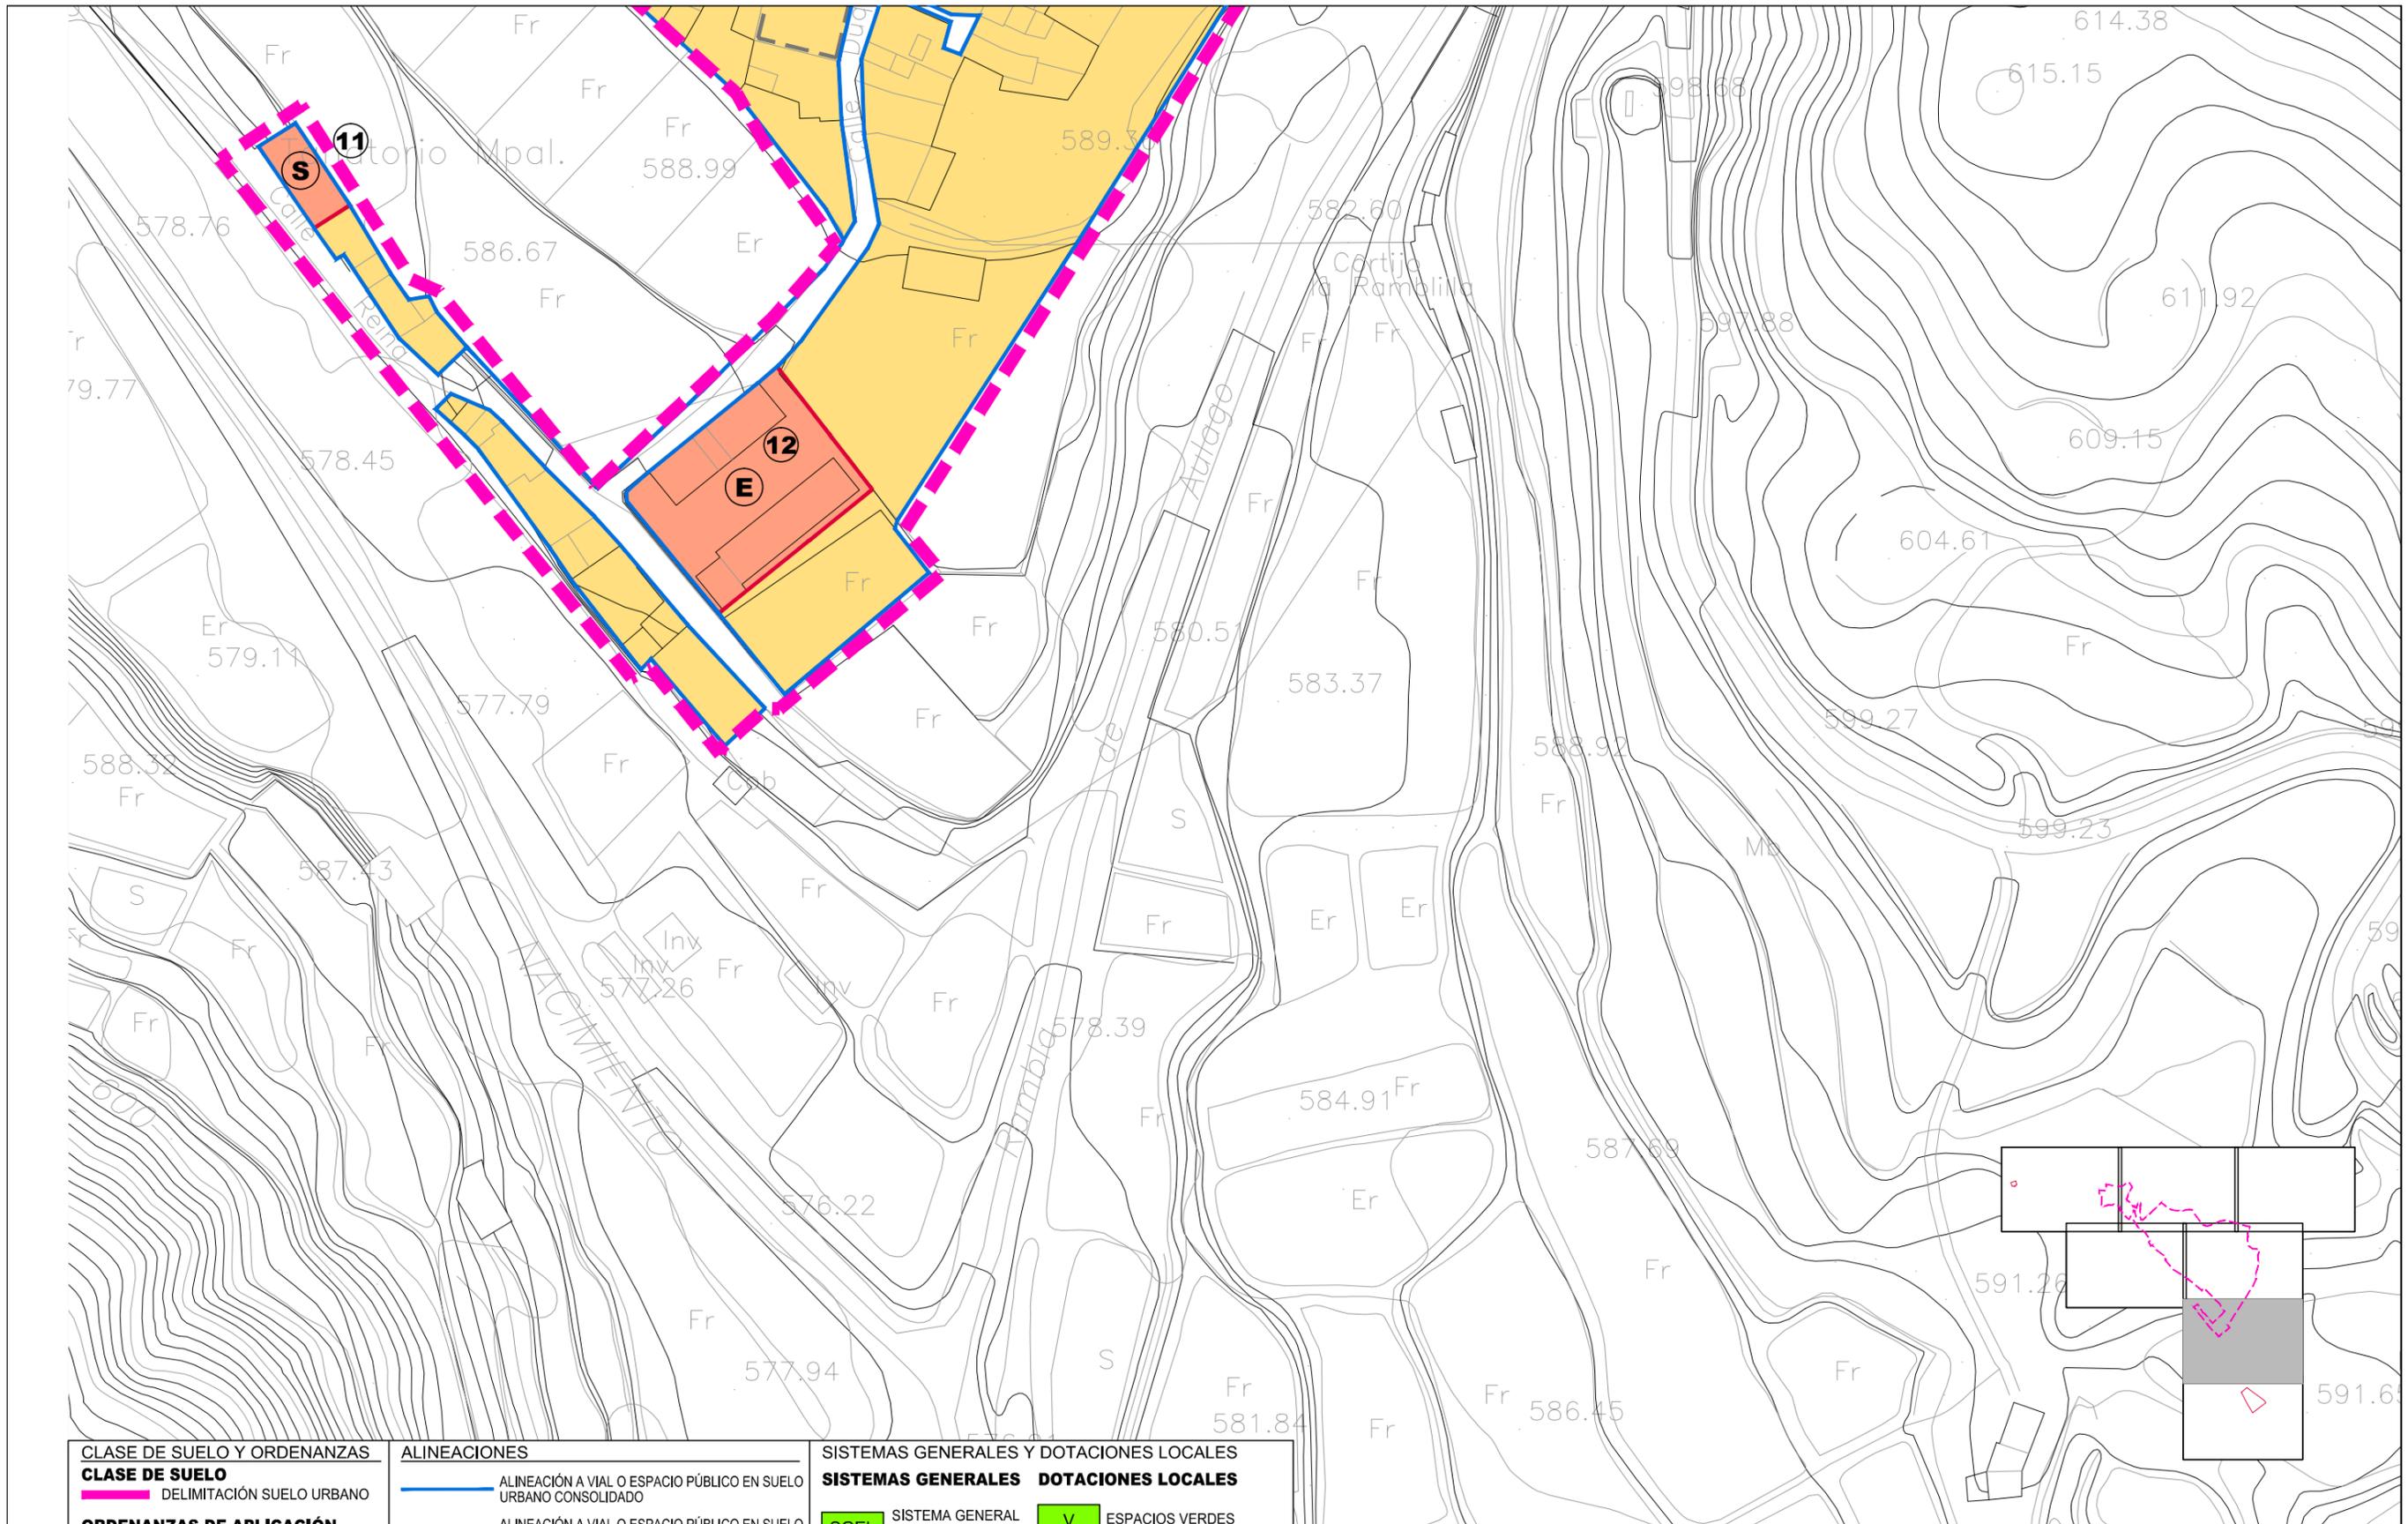

CLASE DE SUELO Y ORDENANZAS	
<b>CLASE DE SUELO</b>	DELIMITACIÓN SUELO URBANO
<b>ORDENANZAS DE APLICACIÓN</b>	CASCO TRADICIONAL (CT)
	EDIFICACIÓN EXISTENTE (EE)

ALINEACIONES	
	ALINEACIÓN A VIAL O ESPACIO PÚBLICO EN SUELO URBANO CONSOLIDADO
	ALINEACIÓN A VIAL O ESPACIO PÚBLICO EN SUELO URBANO NO CONSOLIDADO
	ANCHO DE CALLE EN SUELO URBANO NO CONSOLIDADO
	RETANQUEO DE ALINEACIÓN A BORDE DE CALZADA
	SOPORTAL O PASAJE



SISTEMAS GENERALES Y DOTACIONES LOCALES	
SISTEMAS GENERALES	DOTACIONES LOCALES
<b>SGEL</b> SISTEMA GENERAL DE ESPACIOS LIBRES	<b>V</b> ESPACIOS VERDES
<b>SGEQ</b> SISTEMA GENERAL DE EQUIPAMIENTO	<b>E</b> EDUCATIVO
	<b>D</b> DEPORTIVO
	<b>S</b> SERVICIOS DE INTERÉS PÚBLICO Y SOCIAL

**DIPUTACIÓN DE ALMERÍA**  
 Área de Asistencia a Municipios  
 Servicio de Asistencia a Municipios  
 Sección de Urbanismo

MUNICIPIO: **NACIMIENTO**

**ADAPTACIÓN PARCIAL A LA LOUA  
 PLAN DE DELIMITACIÓN DE SUELO URBANO**

PLANO: <b>ORDENACIÓN PORMENORIZADA DEL NÚCLEO DE NACIMIENTO</b>		Nº: <b>OP.1</b> HOJA 6 de 7
ARQUITECTO: <b>M<sup>a</sup> CARMEN PARRA PARRA</b>		ESCALA: <b>1:1000</b>
REFERENCIA: <b>20-4065T0199-02</b>	FECHA: <b>MARZO 2021</b>	FICHERO: <b>OP-NACIMIENTO PORMENORIZADA</b>
DIBUJADO: <b>CRVB</b>		

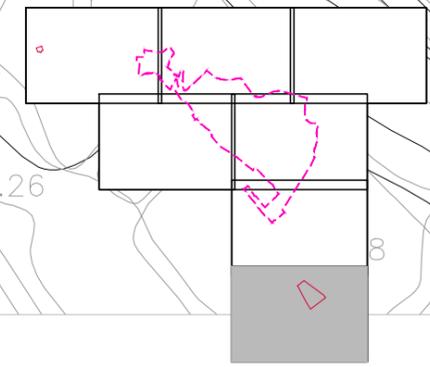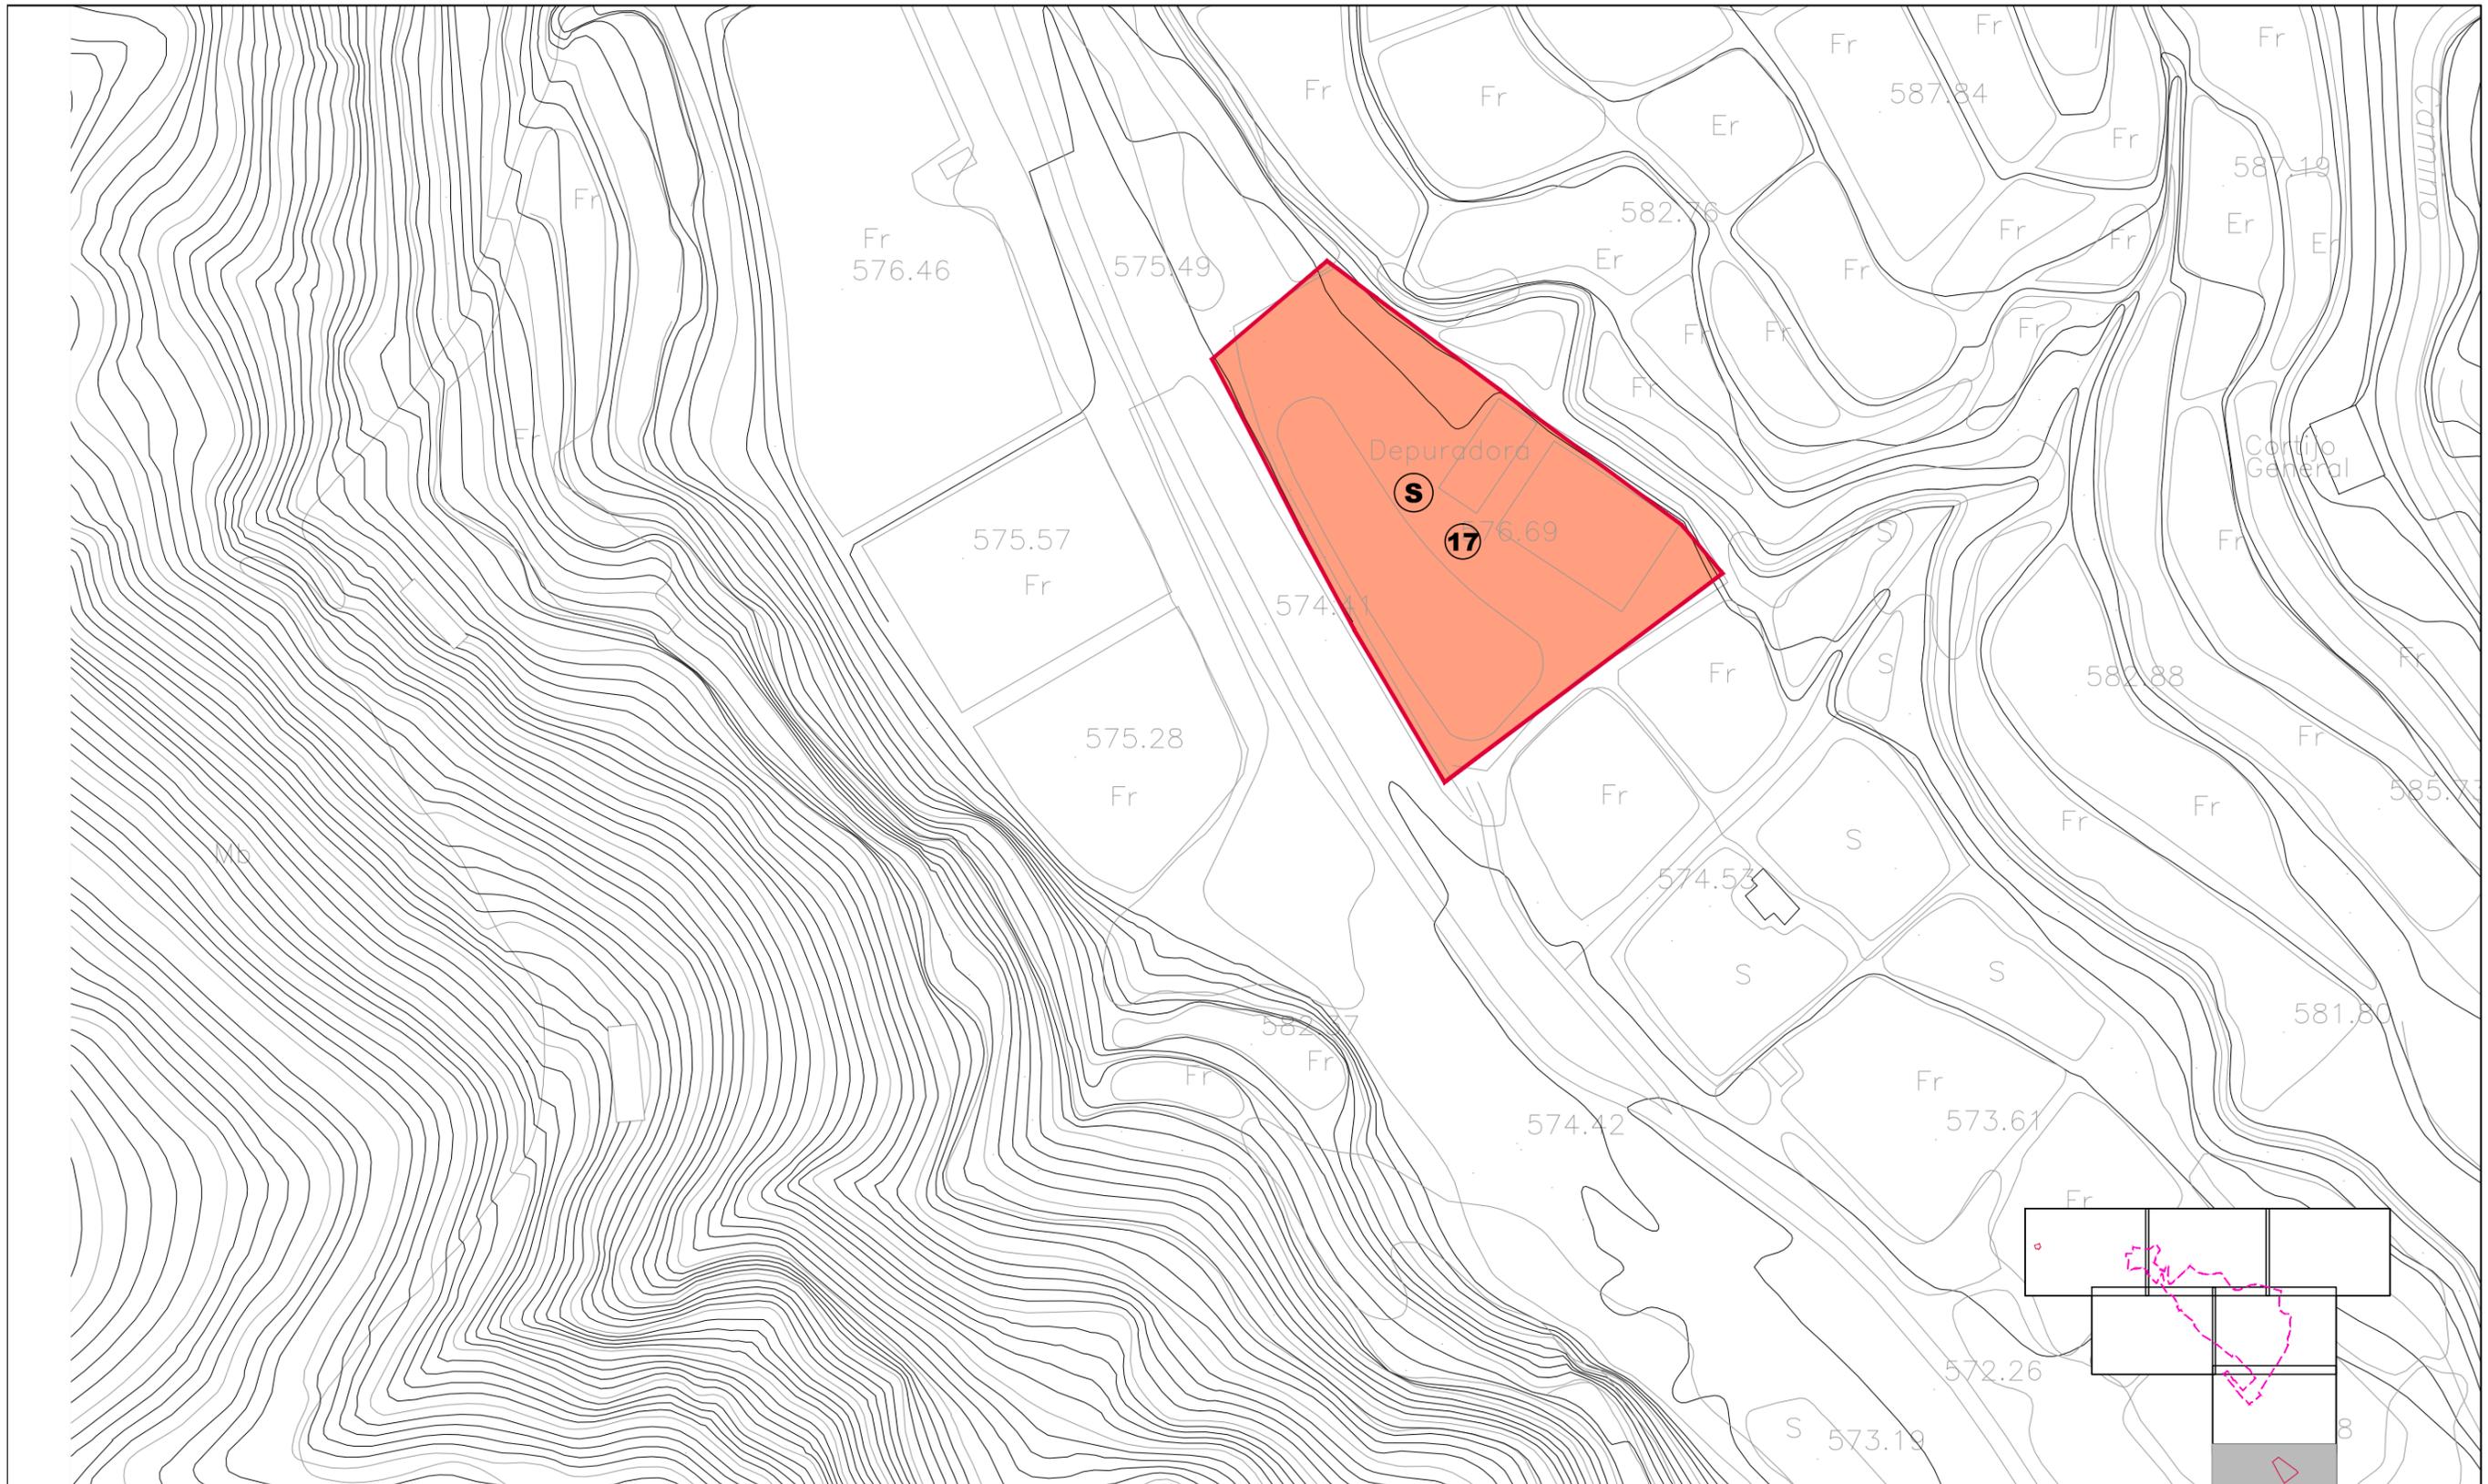

CLASE DE SUELO Y ORDENANZAS	
<b>CLASE DE SUELO</b>	DELIMITACIÓN SUELO URBANO
<b>ORDENANZAS DE APLICACIÓN</b>	CASCO TRADICIONAL (CT)
	EDIFICACIÓN EXISTENTE (EE)

ALINEACIONES	
	ALINEACIÓN A VIAL O ESPACIO PÚBLICO EN SUELO URBANO CONSOLIDADO
	ALINEACIÓN A VIAL O ESPACIO PÚBLICO EN SUELO URBANO NO CONSOLIDADO
	ANCHO DE CALLE EN SUELO URBANO NO CONSOLIDADO
	RETRANQUEO DE ALINEACIÓN A BORDE DE CALZADA
	SOPORTAL O PASAJE

SISTEMAS GENERALES Y DOTACIONES LOCALES			
SISTEMAS GENERALES		DOTACIONES LOCALES	
	SISTEMA GENERAL DE ESPACIOS LIBRES		ESPACIOS VERDES
	SISTEMA GENERAL DE EQUIPAMIENTO		EDUCATIVO
			DEPORTIVO
			SERVICIOS DE INTERÉS PÚBLICO Y SOCIAL

**DIPUTACIÓN DE ALMERÍA**  
 Área de Asistencia a Municipios  
 Servicio de Asistencia a Municipios  
 Sección de Urbanismo

MUNICIPIO:  
**NACIMIENTO**

**ADAPTACIÓN PARCIAL A LA LOUA  
 PLAN DE DELIMITACIÓN DE SUELO URBANO**

PLANO:  
**ORDENACIÓN PORMENORIZADA DEL NÚCLEO DE NACIMIENTO**

ARQUITECTO:  
**M<sup>a</sup> CARMEN PARRA PARRA**

REFERENCIA: 20-4065T0199-02    FECHA: MARZO 2021    FICHERO: OP/NACIMIENTO PORMENORIZADA

Nº:  
**OP.1**  
HOJA 7 de 7

ESCALA:  
**1:1000**

DIBUJADO:  
**CRVB**