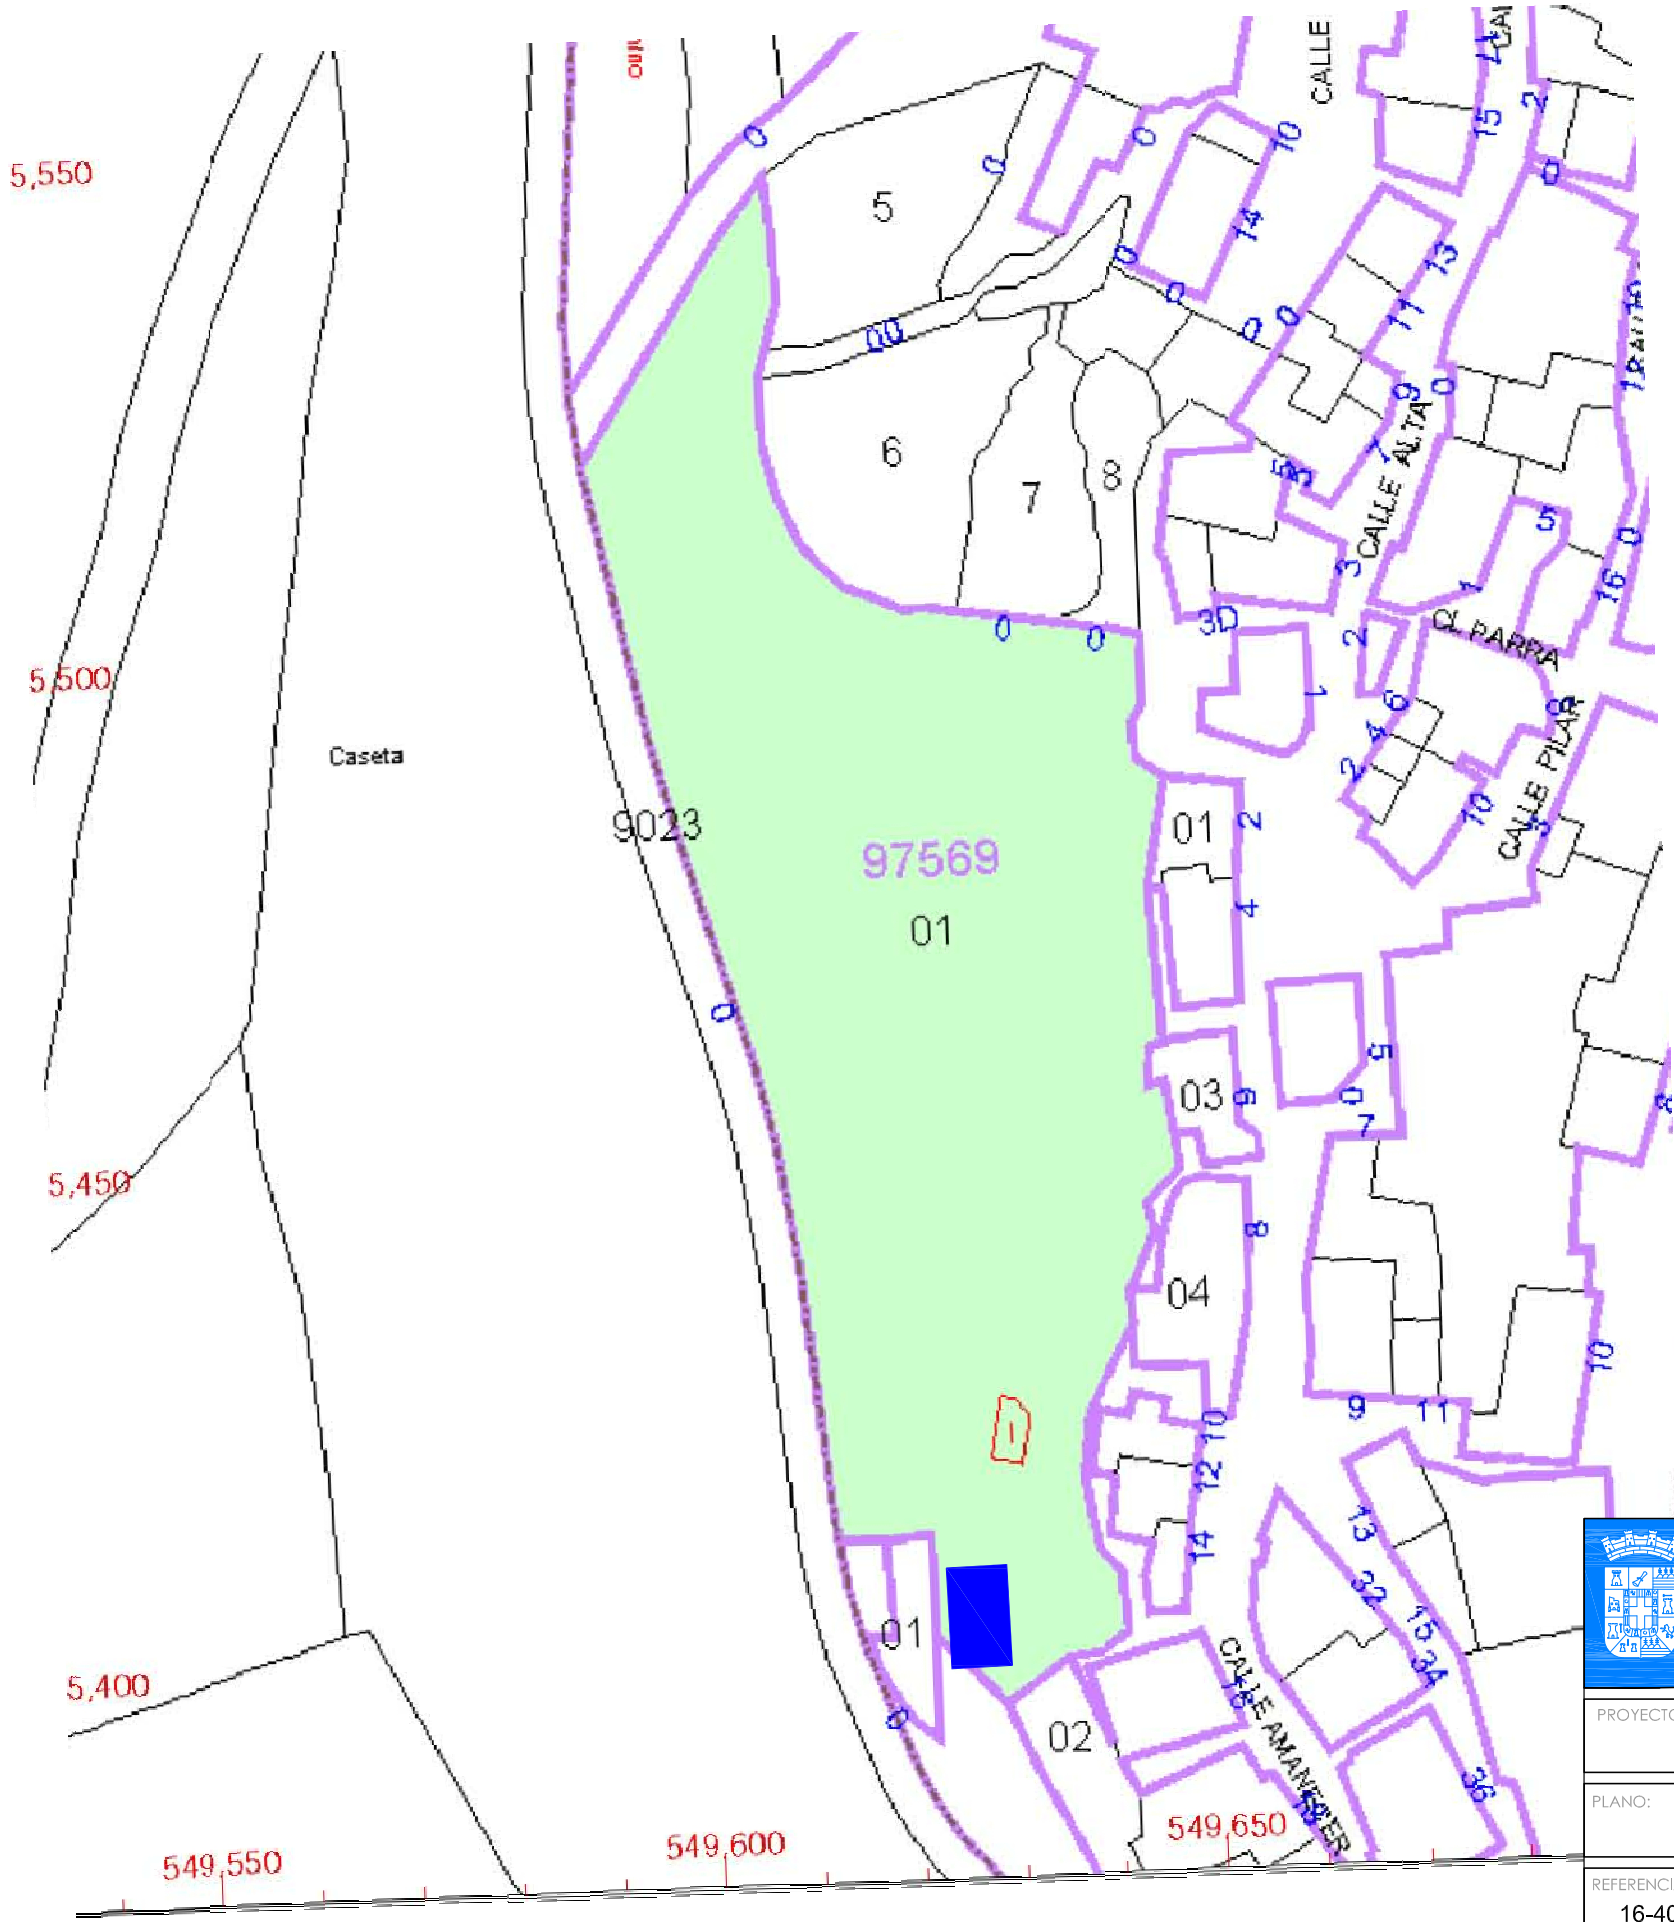

DIPUTACIÓN DE ALMERÍA
Área de asistencia a municipios, Per. y Reg. Interior
Servicio de Asistencia a Municipios
Sec. de Asesoramiento Urbanístico

MUNICIPIO: CASTRO DE FILABRES

PROYECTO: ESTUDIO DETALLE CALLE COLINDANTE AL TANATORIO

PLANO: SITUACIÓN SEGÚN PARCELA CATASTRAL

REFERENCIA:	ESCALA:	PLANO Nº:	ARQUITECTA:
16-4033T0130	1:750	3	Mª CARMEN PARRA PARRA
DIBUJO: JRAM	FECHA: AGOSTO 2016	FICHERO: ED	