LEYENDA

- TÉRMINO MUNICIPAL
- LÍMITE SUELO URBANO NN.SS.
- LÍMITE SUELO URBANO CONSOLIDADO
- EQUIPAMIENTOS
- AMPLIACIÓN EQUIPAMIENTOS
- ZONAS VERDES
- RÍOS, ACEQUIAS, PISCINAS, BALSAS Y FUENTES
- ZONA DE POLICÍA DE RÍOS
- VIALES EXISTENTES
- VIALES NUEVOS
- ZONAS DE PROTECCIÓN DE VIALES
- MÁRGENES DE LAS VÍAS DE ACCESO
- VÍA PECUARIA

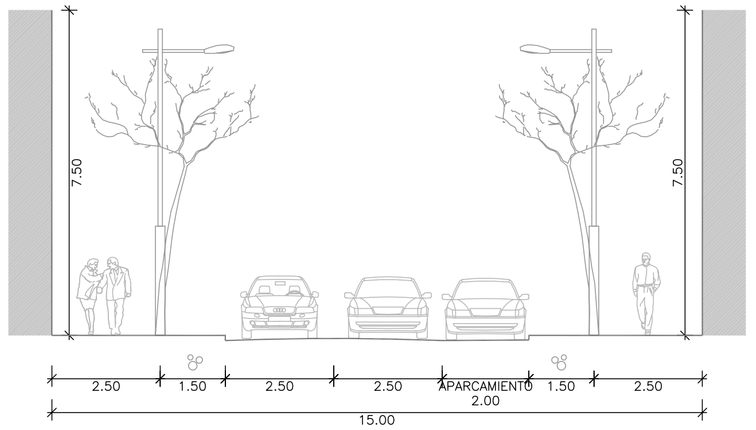

SECCIÓN VIARIO TIPO 1

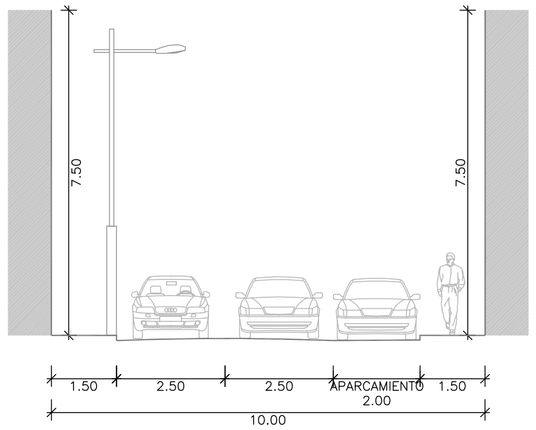

SECCIÓN VIARIO TIPO 2

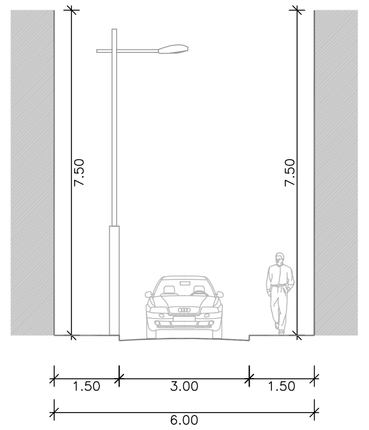

SECCIÓN VIARIO TIPO 3

SECCIÓN VIARIO TIPO 4

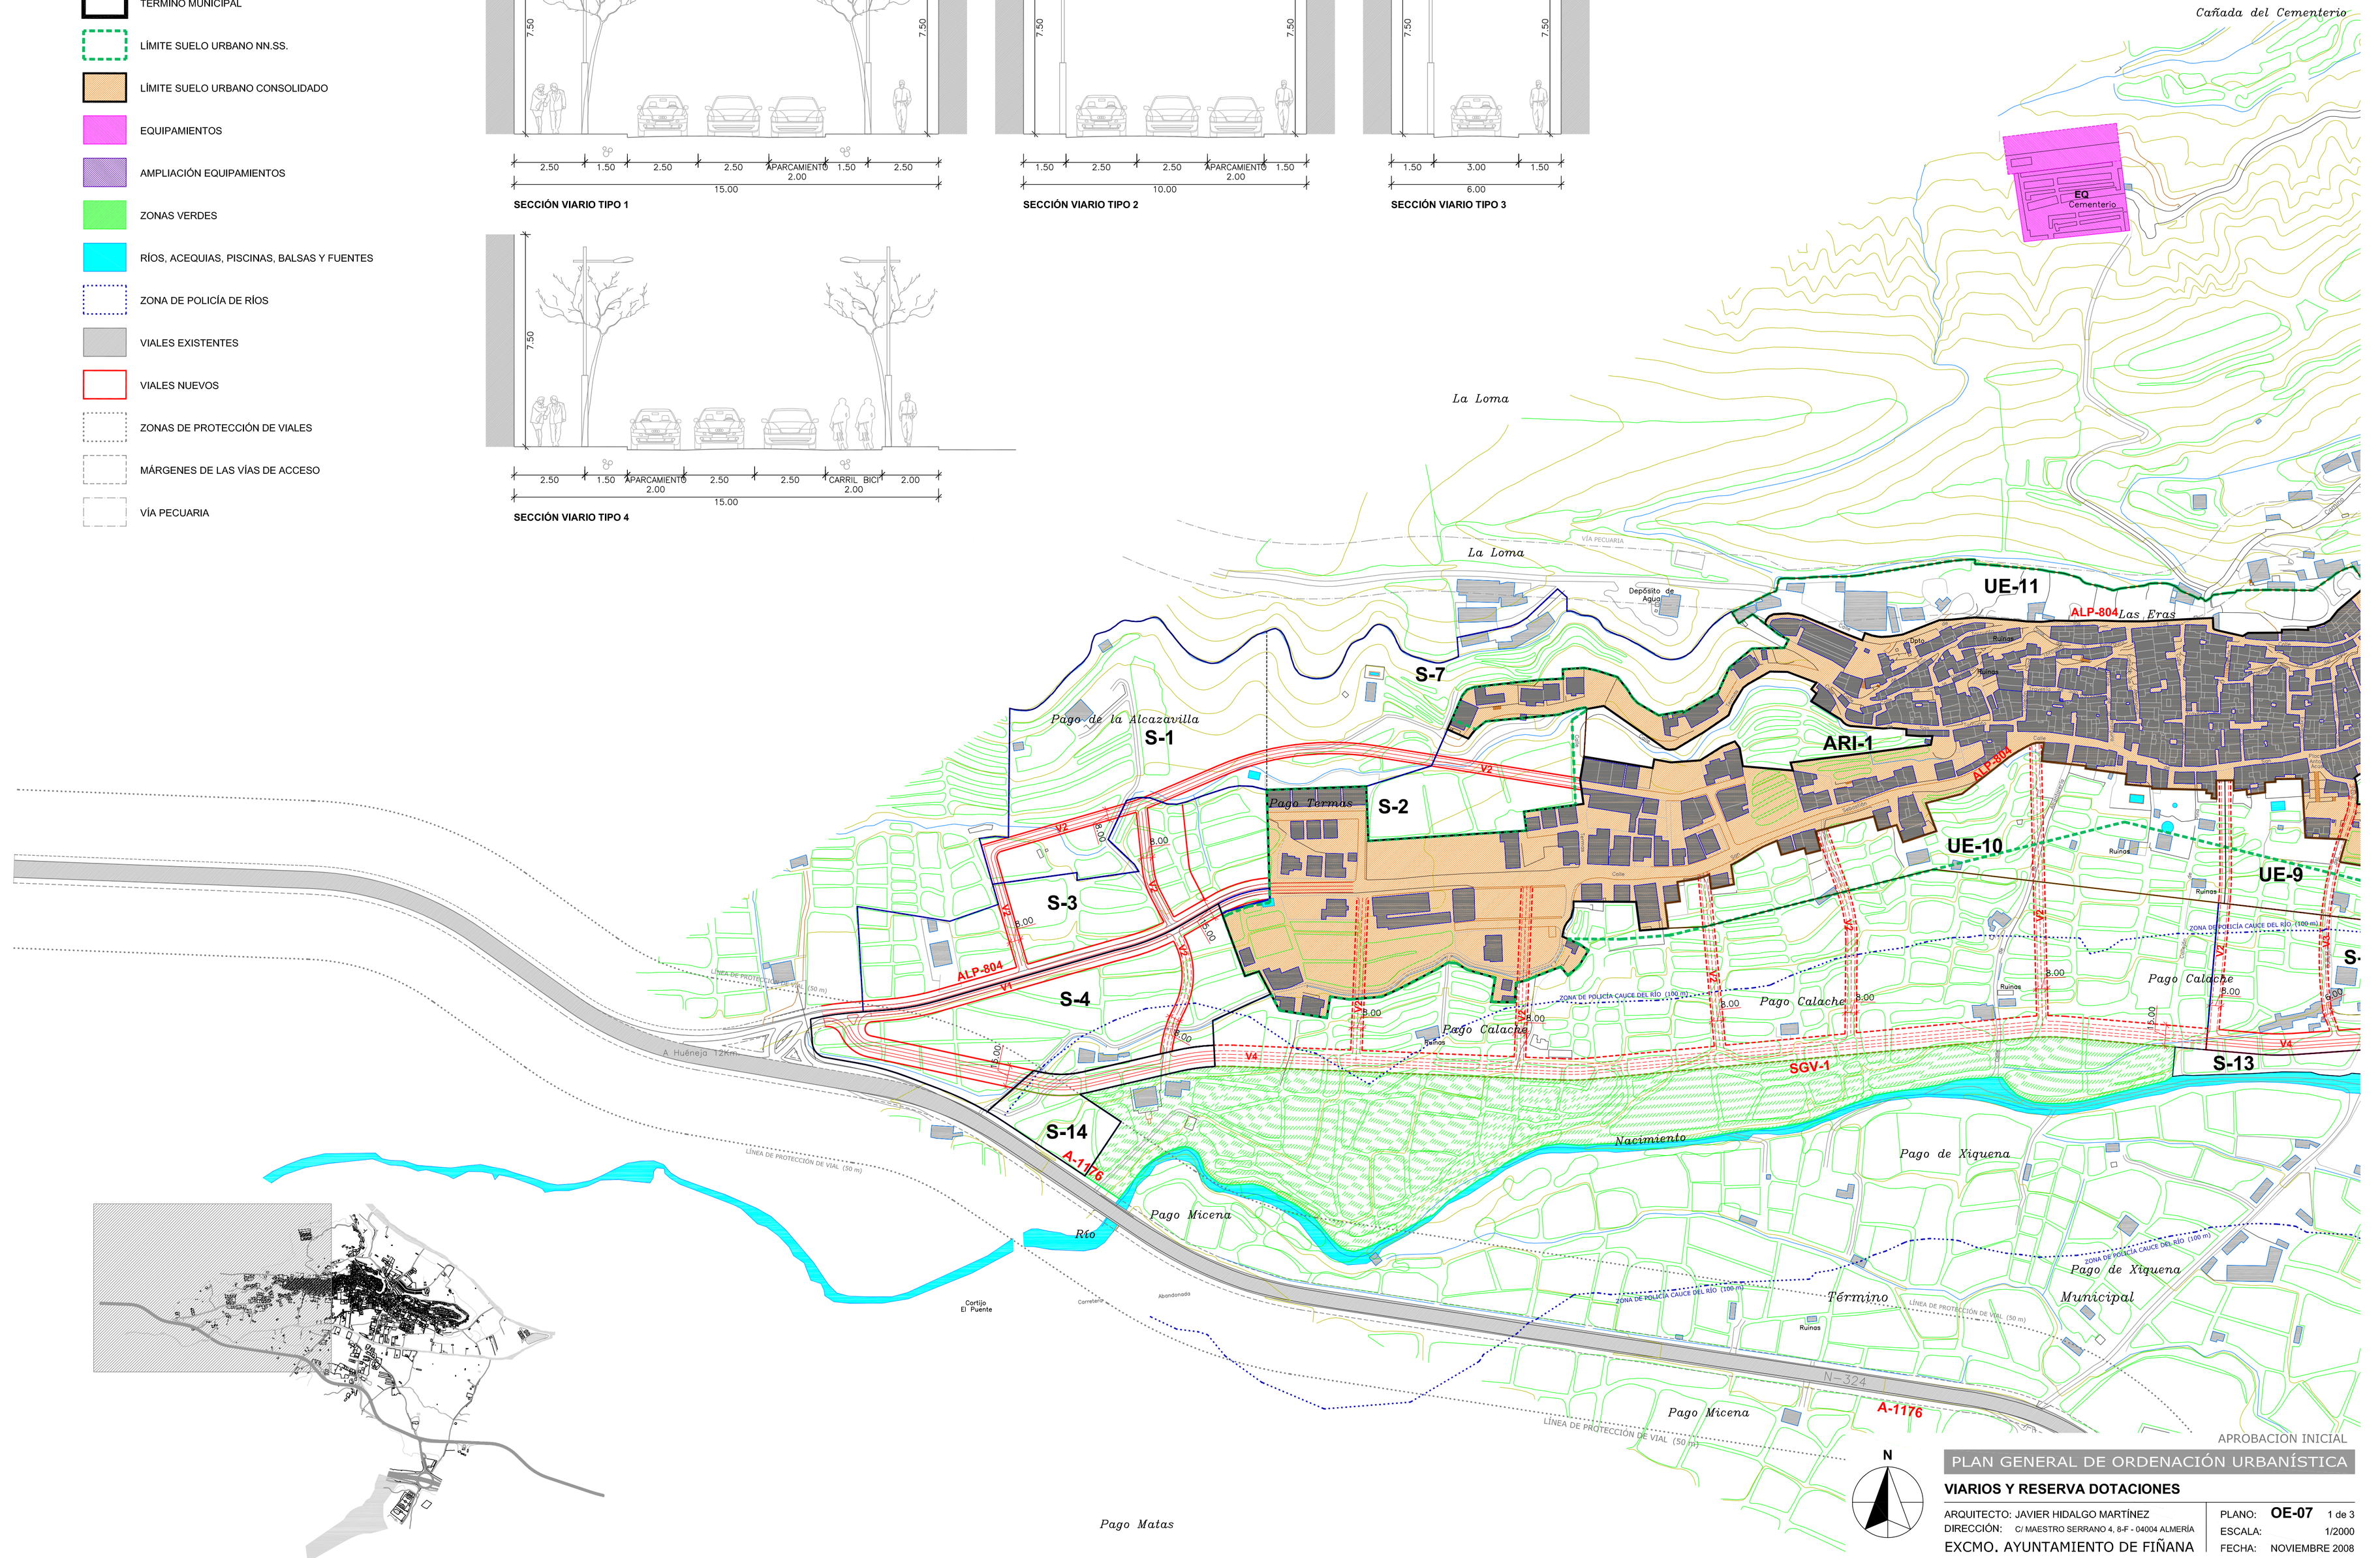

N

APROBACION INICIAL

PLAN GENERAL DE ORDENACIÓN URBANÍSTICA

VIARIOS Y RESERVA DOTACIONES

ARQUITECTO: JAVIER HIDALGO MARTÍNEZ
DIRECCIÓN: C/ MAESTRO SERRANO 4, 8-F - 04004 ALMERÍA
EXCMO. AYUNTAMIENTO DE FIÑANA

PLANO: **OE-07** 1 de 3
ESCALA: 1/2000
FECHA: NOVIEMBRE 2008