

COORDENADAS EN UTM ETRS-89

4	X=530758.100	Y=4080223.320
5	X=530756.948	Y=4080221.456
6	X=530755.328	Y=4080219.633
7	X=530753.397	Y=4080218.747
8	X=530751.655	Y=4080218.346
9	X=530749.379	Y=4080218.325
10	X=530746.350	Y=4080219.130
11	X=530727.430	Y=4080226.170
12	X=530726.777	Y=4080226.486
13	X=530719.359	Y=4080229.412
14	X=530707.290	Y=4080221.070
15	X=530704.361	Y=4080216.072
16	X=530711.501	Y=4080213.008
17	X=530715.440	Y=4080211.416
18	X=530723.584	Y=4080210.374
19	X=530742.835	Y=4080205.047
20	X=530756.952	Y=4080206.231
26	X=530760.903	Y=4080207.667
27	X=530762.050	Y=4080215.457

PLANIMETRIA

PROYECTO BÁSICO

01 / P.U. 00 DEFINICIÓN URBANÍSTICA Y DE IMPLANTACIÓN  
02 / P.A. 00 DEFINICIÓN ARQUITECTÓNICA DEL EDIFICIO  
03 / SI. 00 DB. SEGURIDAD INCENDIO

LEYENDA

Nº SECCIÓN REFERENCIA XY XX  
Nº PLANO  
REFERENCIA CARPINTERIA  
Nº DETALLE REFERENCIA Nº PLANO  
+XX COTAS PISO TERMINADO  
+XX altura a FALSO TECHO  
+XX altura a cota inferior ESTRUCTURA

NOTAS

RevID ChID MODIFICACIÓN PLANO FECHA

02 SUBSANACIÓN RESP. DIPUTACIÓN JUN 24 L. ARRIAS  
01 ESTUDIO DE DETALLE SEP 23 L. ARRIAS

EDICIÓN HISTORIAL PROYECTO FECHA AUTOR

ESTUDIO DE DETALLE

## REAJUSTE DE ALINEACIONES

FELIX. ALMERÍA

**M A A** ARQUITECTOS  
MARTINEZ ARIAS ARQUITECTOS  
ARQ. COLABORADORES

MARTINEZ ARIAS ARQUITECTOS  
CdN CARRIDA PLAZA  
C/ Chilida nº 4, planta 2º, oficina 8.  
I+34 950 313 516  
estudio@ma-arquitectos.es

NORTE SITUACIÓN  
C/ ATAJILLO S/N  
CP: 04728  
FELIX. ALMERIA  
PROMOTOR  
LAURA ANTONIA GONZÁLVEZ SALMERÓN

COORDENADAS GEOGRÁFICAS 36.867656, -2.656535

ESTADO PROPUESTO

SUPERFICIES Y COORDENADAS

ESCALA 1:200, 1:100  
FECHA 26/06/2024  
Sustituye a:  
Plano nº del total Plano 6 de 9  
Tamaño formato A2 (594x420 mm)  
Fichero: 00\_BASE\_E-DET\_Felix\_09\_2024\_03.pln  
PLANO N°



## PLANIMETRIA

LEYENDA		NOTAS
Nº SECCION. REFERENCIA		XY
Nº PLANO		XX
	REFERENCIA CARPINTERIA	
Nº DETALLE. REFERENCIA		XY
Nº PLANO		XX
	+XX,XX	COTA PISO TERMINADO
+XXX		altura a FALSO TECHO
+XX		altura a cota inferior ESTRUCTURA

DETALLE		FECHA	AUTOR
02	SUBSANACIÓN RESP. DIPUTACIÓN	JUN 24	L. ARIAS
01	ESTUDIO DE DETALLE	SEP 23	L. ARIAS
EDICIÓN	<b>HISTORIAL PROYECTO</b>	FECHA	AUTOR

---

ESTUDIO DE DETALLE

# REAJUSTE DE ALINEACIONES

FELIX ALMERÍA


**MARTINEZ ARIAS**  
 ARQUITECTOS  
 LAURA ARIAS NUÑO  
 ARQ. COLABORADORES

MARTINEZ  
ARIAS  
ARQUITECTOS

CdN CARRIDA PLAZA,  
C/ Chilida nº 4, planta 2<sup>a</sup>, oficina 8.  
t+34 950 313 516  
[estudio@ma-arquitectos.es](mailto:estudio@ma-arquitectos.es)

---


NORTE	SITUACION
	C/ ATAJILLO S/N CP.. 04728 FELIX. ALMERIA
	PROMOTOR
	LAURA ANTONIA GONZÁLVEZ SALMERÓN

---

ESTADO PROYECTADO

## AI INFECIONES Y RASANTES

ESCALA	1:200
FECHA	26/06/2024
Sustituye a:	
Plano nº del total	Plano 7 de 9
Tamaño formato	A2 (594x420 mm)
Fichero:	00_BASE_E-DET_Felix_09_2024_03.pln
PLANO N°	

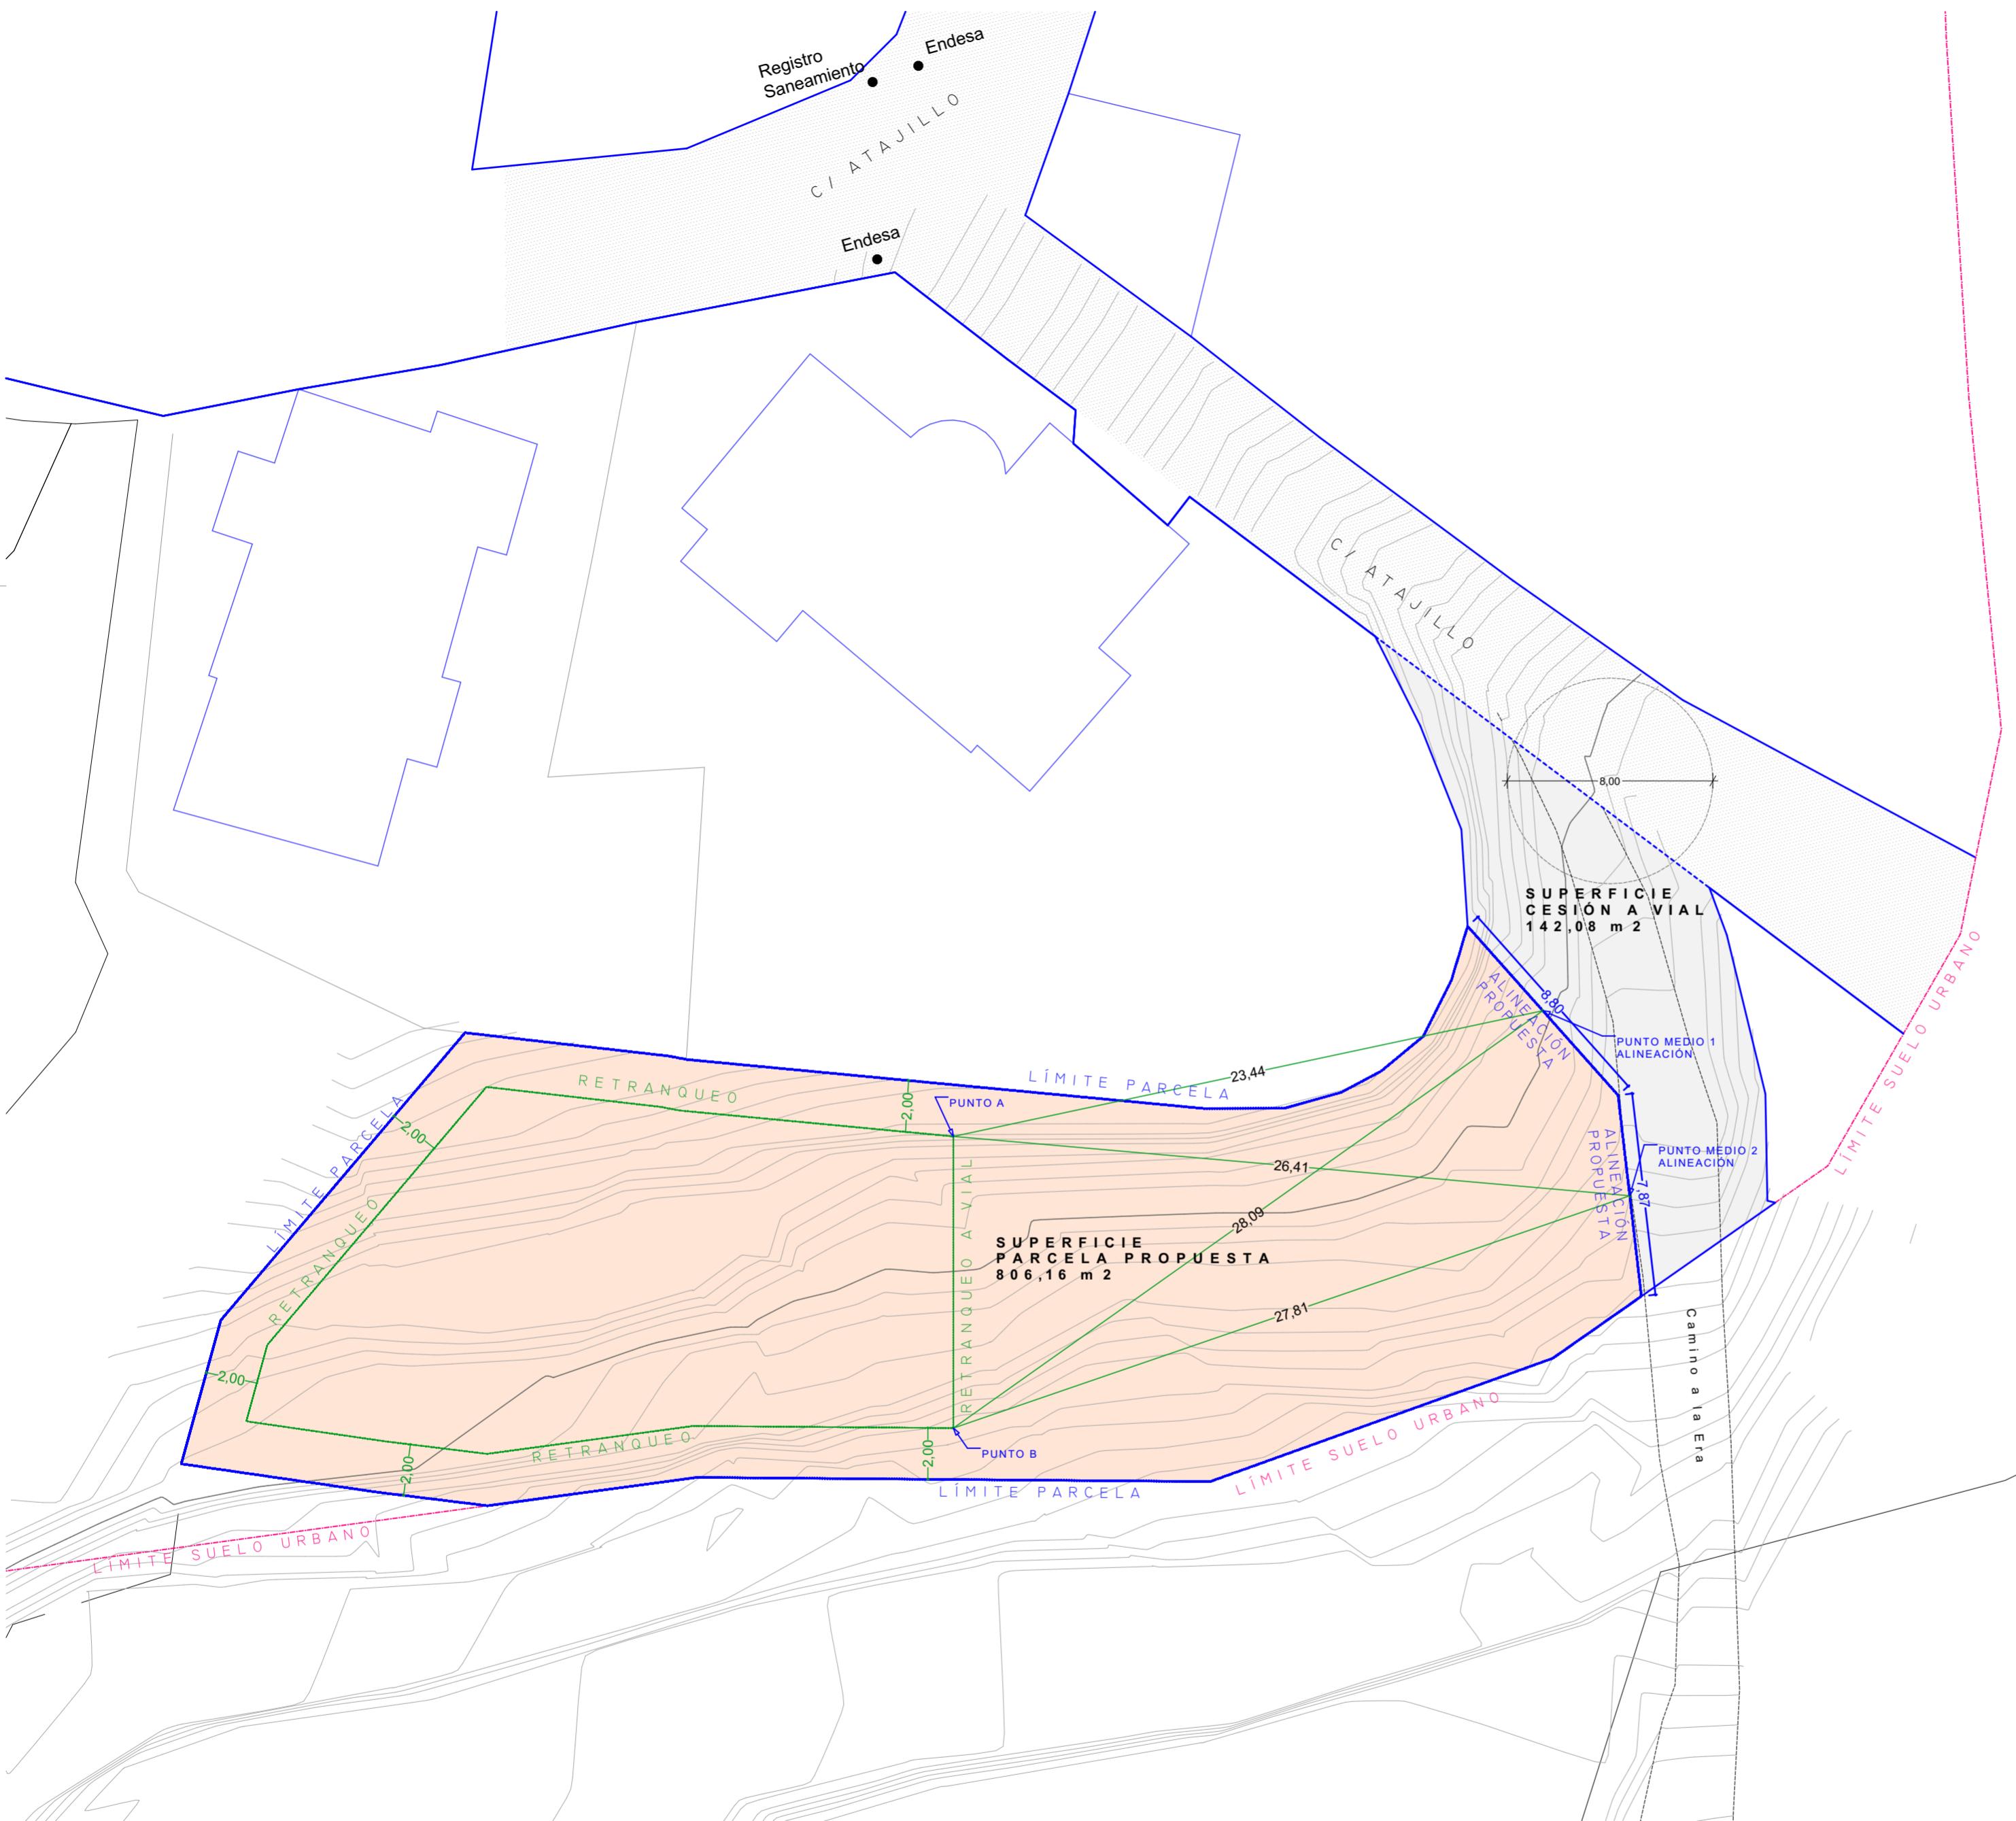

PLANIMETRIA	
PROYECTO BÁSICO	DEFINICIÓN URBANÍSTICA Y DE IMPLANTACIÓN
01 / P.U. 00	DEFINICIÓN ARQUITECTÓNICA DEL EDIFICIO
02 / P.A. 00	DB. SEGURIDAD INCENDIO
03 / SI. 00	

LEYENDA	NOTAS
Nº SECCION REFERENCIA	XY
Nº PLANO	XX
REFERENCIA CARPINTERIA	
Nº DETALLE REFERENCIA	
Nº PLANO	
+X XX	COTA PISO TERMINADO
+XX XX	altura a FALSO TECHO
+XXX XX	altura a cota inferior ESTRUCTURA

RevID	ChID	MODIFICACION PLANO	FECHA

02 SUBSANACIÓN RESP. DIPUTACIÓN	JUN 24	L. ARIAS
01 ESTUDIO DE DETALLE	SEP 23	L. ARIAS
EDICIÓN HISTORIAL PROYECTO	FECHA	AUTOR

#### ESTUDIO DE DETALLE

## REAJUSTE DE ALINEACIONES

FELIX. ALMERÍA

**MARTINEZ ARRIAS ARQUITECTOS**  
LAURA ARRIAS NUÑO  
ARQ. COLABORADORES

MARTINEZ ARRIAS ARQUITECTOS  
CdN CARRIDA PLAZA  
C/ Chilida nº 4, planta 2º, oficina 8.  
I+34 950 313 516  
estudio@ma-arquitectos.es



NORTE  
SITUACIÓN  
C/ ATAJILLO S/N  
CP: 04728  
FELIX. ALMERIA  
PROMOTOR  
LAURA ANTONIA GONZÁLVEZ SALMERÓN  
COORDENADAS GEOGRÁFICAS 36.867656, -2.656535  
PLANO

ESTADO PROPUESTO

COND. URB. PROPUESTA

ESCALA 1:200  
FECHA 26/06/2024  
Sustituye a:  
Plano nº del total Plano 8 de 9  
Tamaño formato A2 (594x420 mm)  
Fichero: 00\_BASE\_E-DET\_Felix\_09\_2024\_03.pln  
PLANO N°

03.03

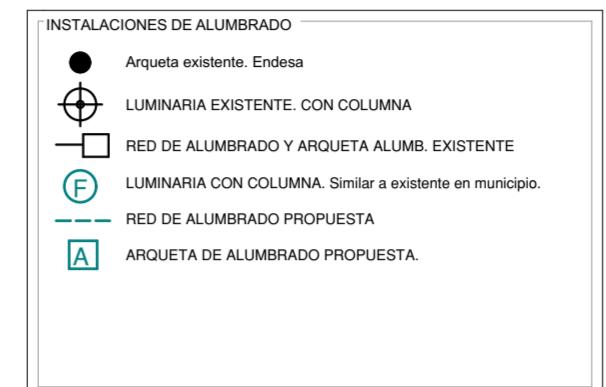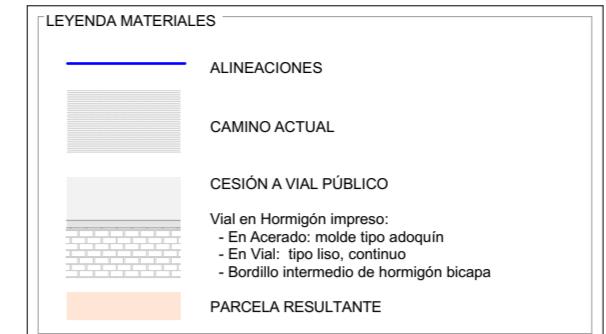

## REAJUSTE DE ALINEACIONES

FELIX. ALMERÍA

**MARTINEZ ARIAS ARQUITECTOS**  
 ARQUITECTOS  
 LAURA ARIAS NUÑO  
 ARQ. COLABORADORES

MARTINEZ ARIAS ARQUITECTOS  
 CdN CARRIDA PLAZA  
 C/ Chilida nº 4, planta 2º, oficina 8.  
 I+34 950 313 516  
 estudio@ma-arquitectos.es

NORTE SITUACIÓN  
 C/ ATAJILLO S/N  
 CP: 04728  
 FELIX. ALMERIA  
 PROMOTOR  
 LAURA ANTONIA GONZÁLVEZ SALMERÓN  
 COORDENADAS GEOGRÁFICAS 36.867656, -2.656535  
 PLANO

ESTADO PROPUESTO

MATERIALES

ESCALA 1:200, 1:75  
 FECHA 26/06/2024  
 Sustituye a:  
 Plano nº del total Plano 9 de 9  
 Tamaño formato A2 (594x420 mm)  
 Fichero: 00\_BASE\_E-DET\_Felix\_09\_2024\_03.pln  
 PLANO N°