


Documento firmado electrónicamente según Ley 59/2003 en Diputación Provincial de Almería. C.V.D.: 0005-60C4-2A0-69-95BE-1000E-F-143-Verificable en su Oficina Virtual. Firmado por: con C.I.F. P04000000E y responsable JOYANNA MARZANOWICZ en fecha 20/12/2017 13:25:06. Documento firmado electrónicamente según Ley 59/2003 en Diputación Provincial de Almería. C.V.D.: 0005-60C4-2A0-69-95BE-1000E-F-143-Verificable en su Oficina Virtual. Firmado por: con C.I.F. P04000000E y responsable ANTONIO TORRES LOPEZ (Firma) actuando como DIPUTADO DELEGADO DE ÁREA en fecha 20/12/2017 - 14:38:00. CSV: rjMweaR tzyddTbu4p_LTIA==me.org/csv.

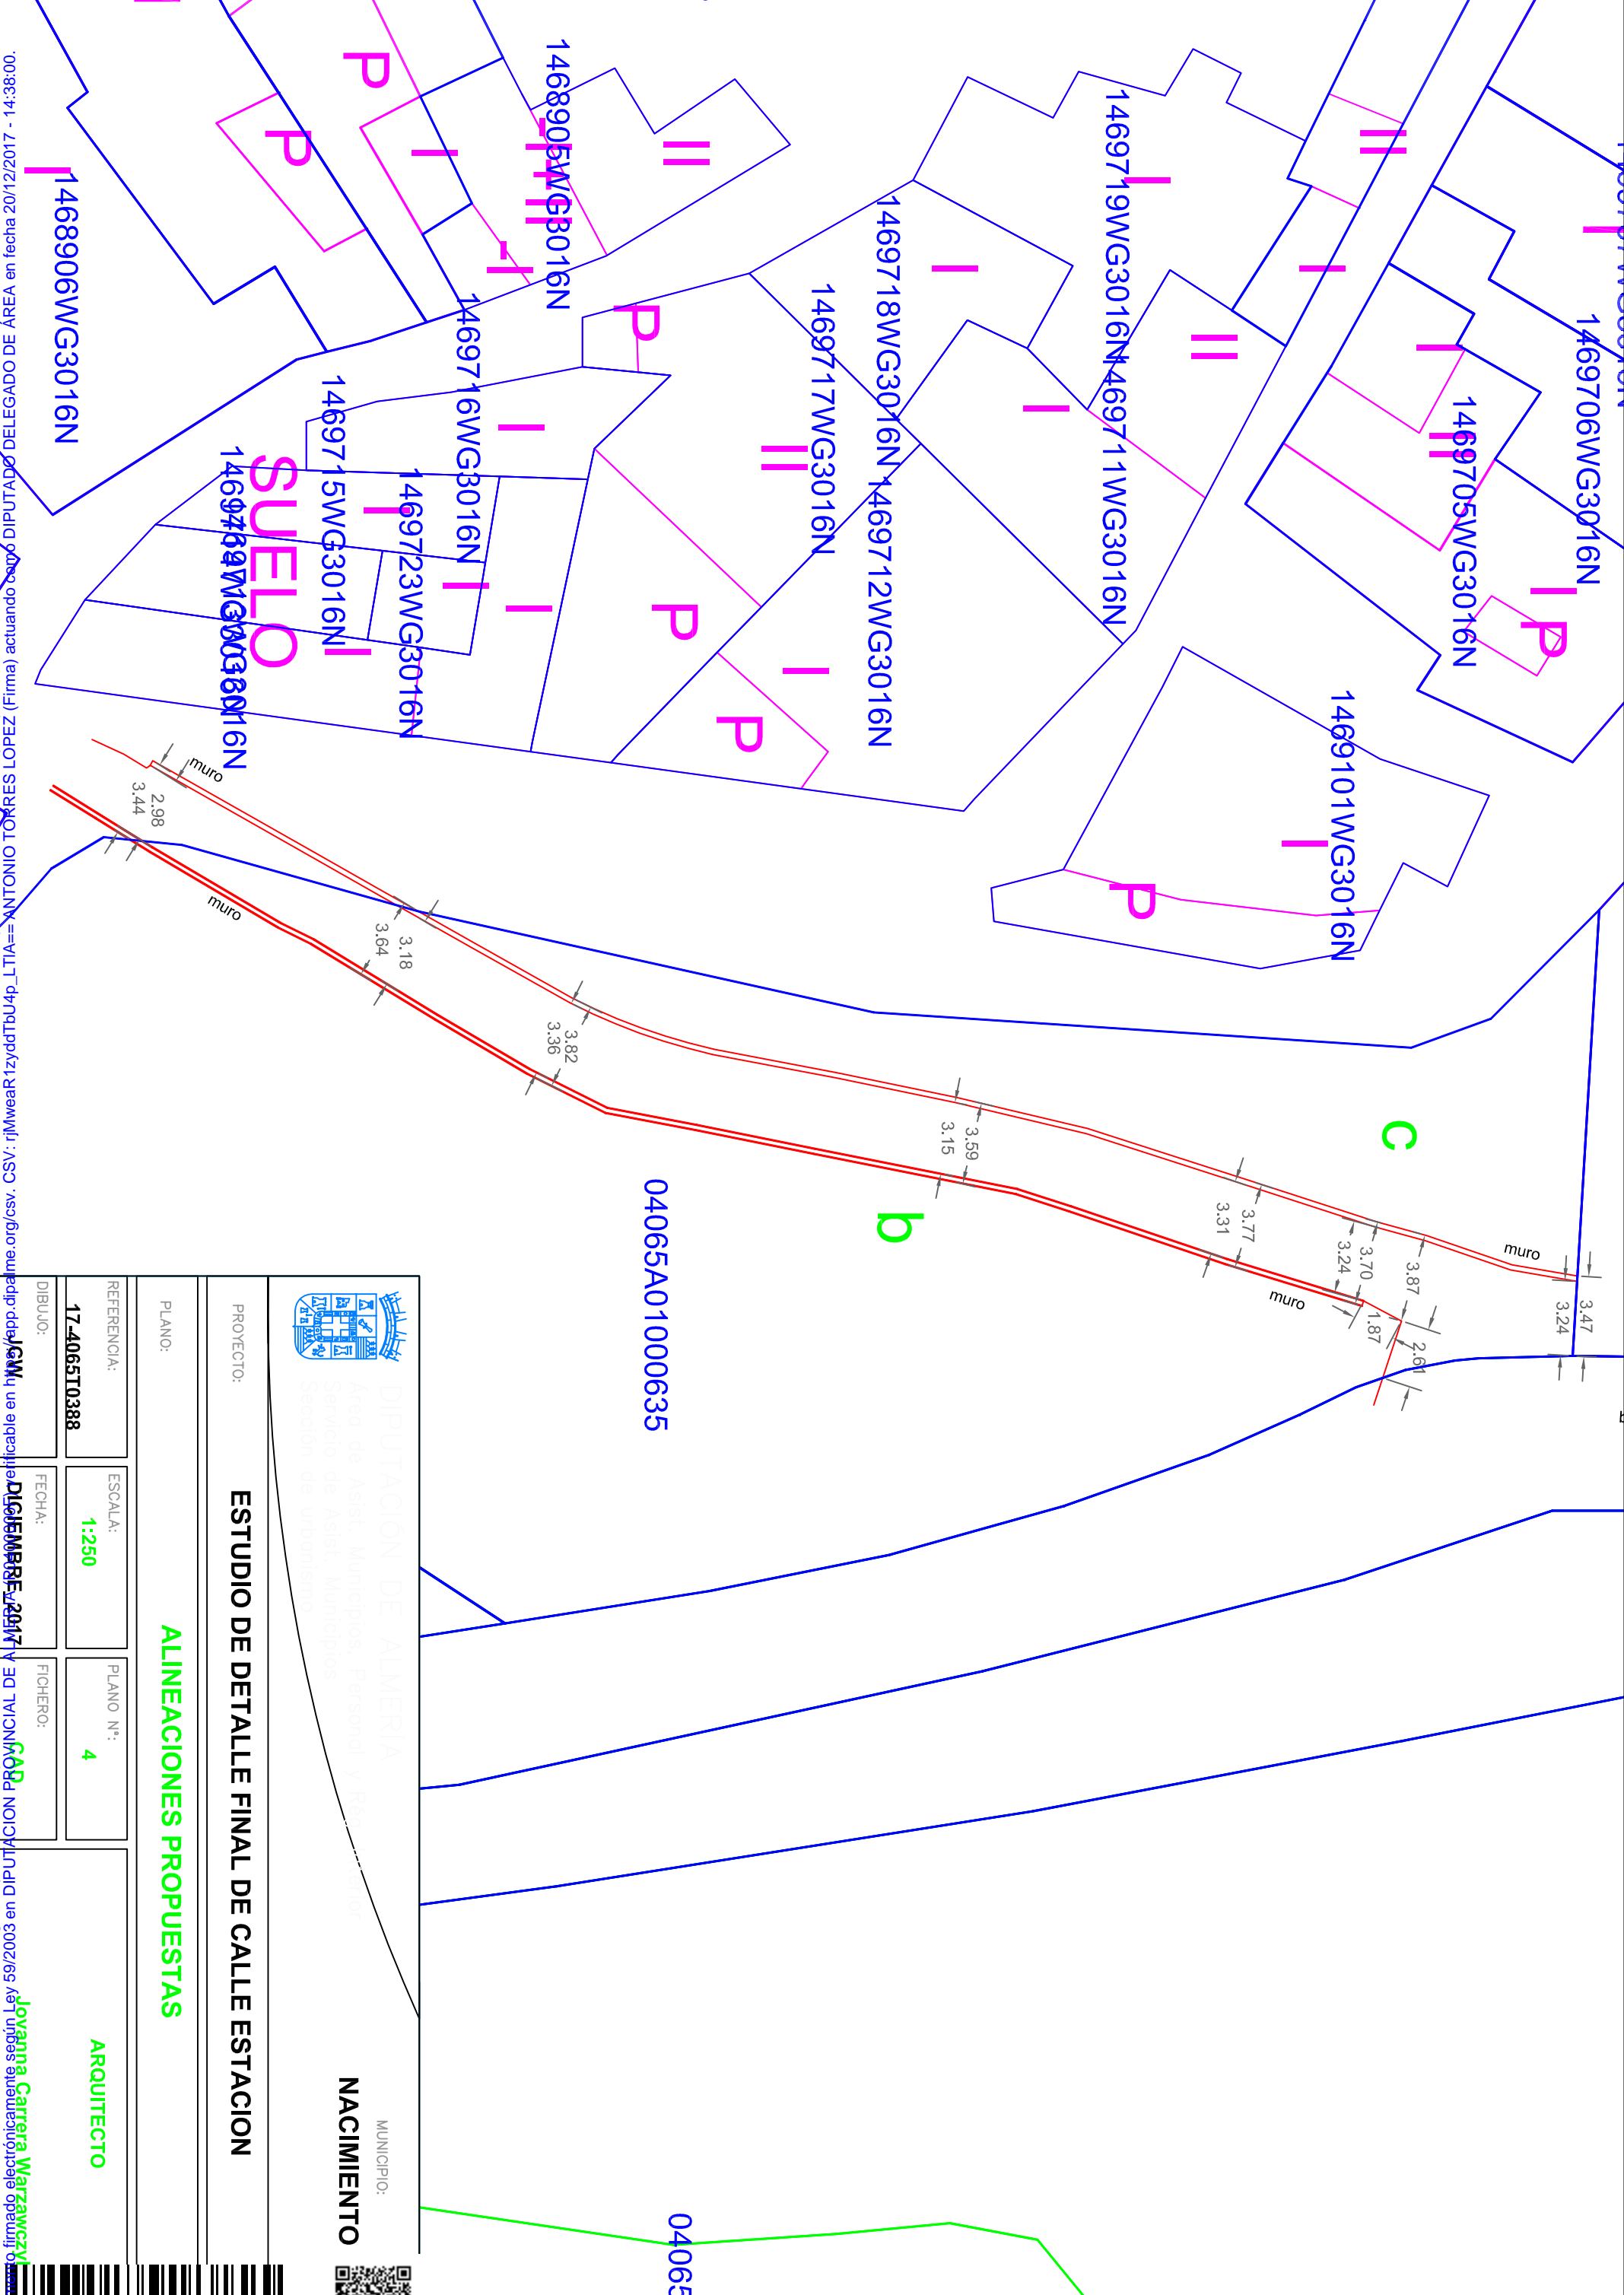

DIPUTACION DE ALMERIA
 Área de Asst. Municipios, Personal y Recursos
 Servicio de Asst. Municipios
 Sección de Urbanismo

MUNICIPIO: **NACIMIENTO**

PROYECTO: **ESTUDIO DE DETALLE FINAL DE CALLE ESTACION**

PLANO: **ALINEACIONES PROPUESTAS**

REFERENCIA:	17-406510388	ESCALA:	1:250	PLANO Nº:	4
DIBUJO:	JGM	FECHA:	AGOSTO 2017	FICHERO:	4

ARQUITECTO: **Joyanna Carrera Marzawicz**

04065A01000635

